

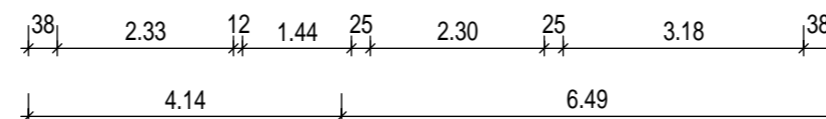
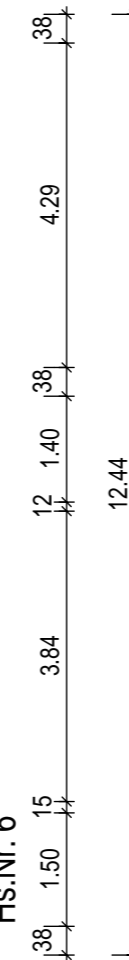
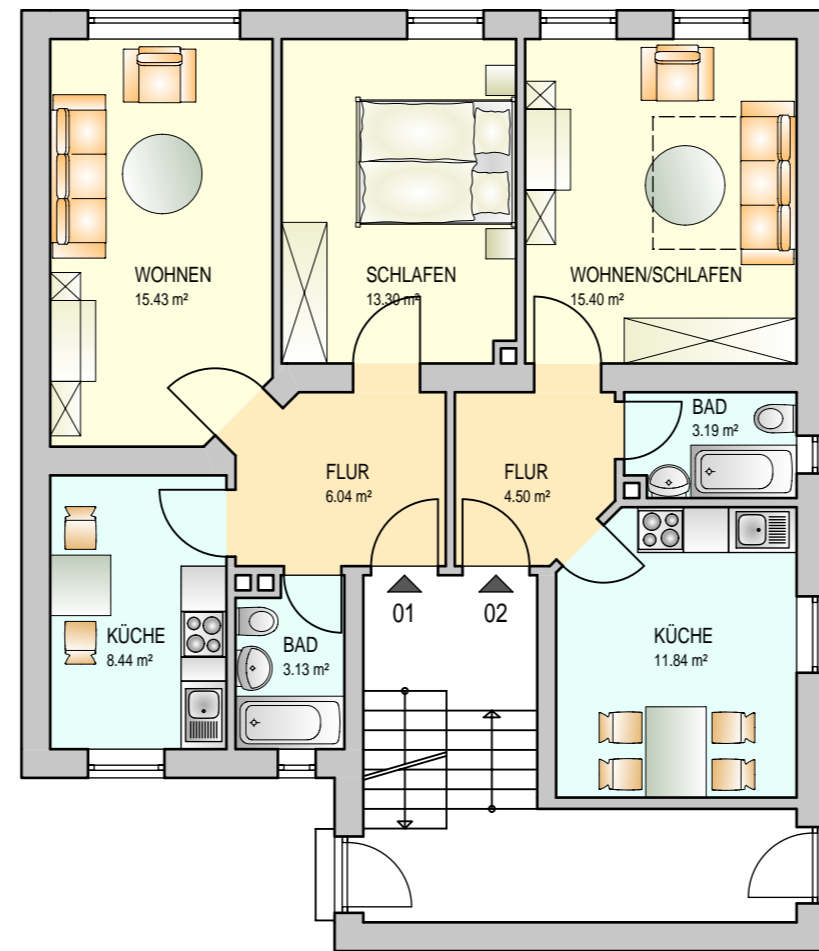


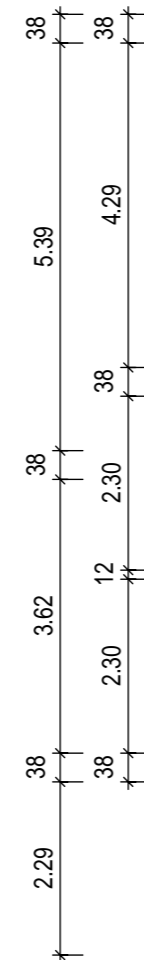

Maße und Grundriss ohne Gewähr auf Richtigkeit!

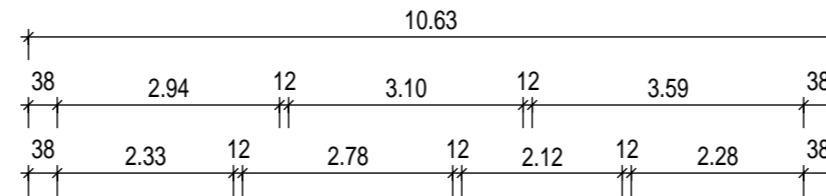

Flächenübersicht:

WE 01:

F=Rohbau: 46,34 m² F=Wodis: 45,38 m²

WE 02:






F=Rohbau: 34,75 m² F=Wodis: 34,51 m²



Hinweis: Die Ausstattung der Wohnung ist exemplarisch und dient zur Veranschaulichung Maße ohne Gewähr !



Maße und Grundriss ohne Gewähr auf Richtigkeit!

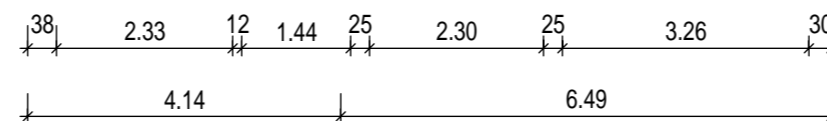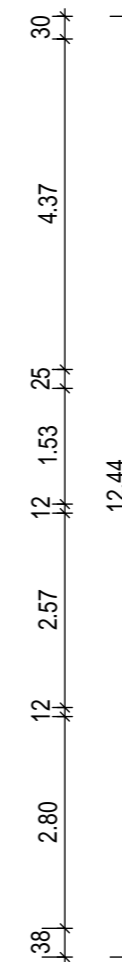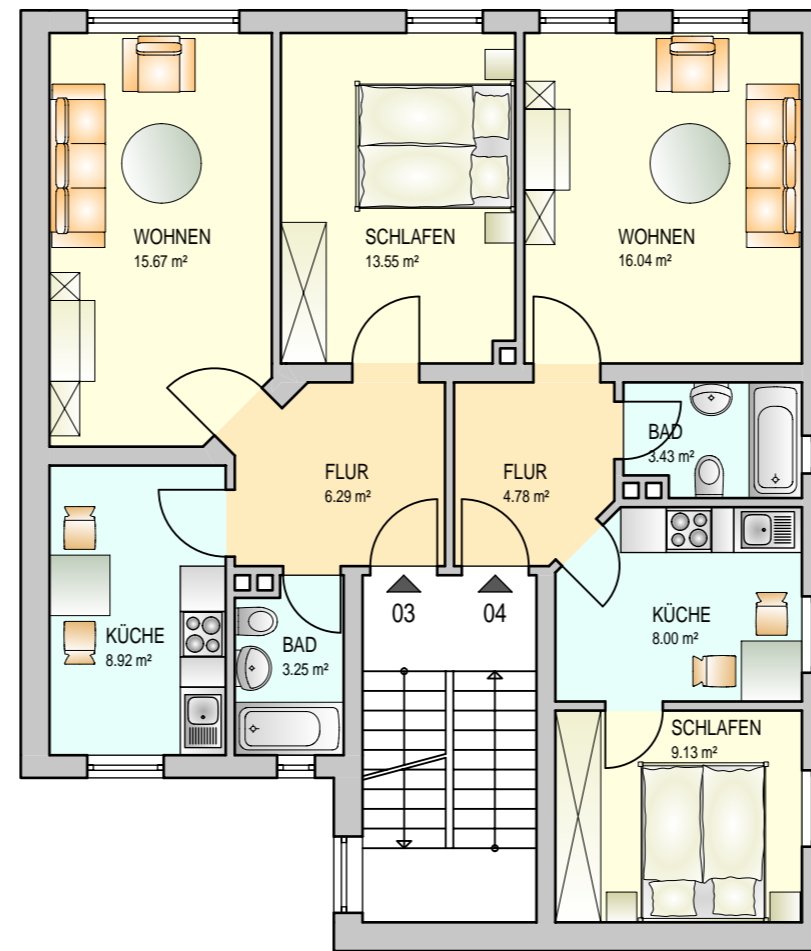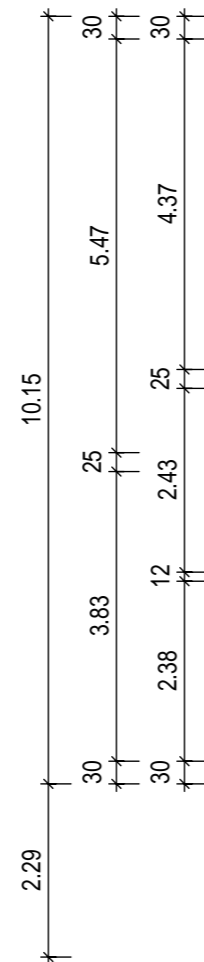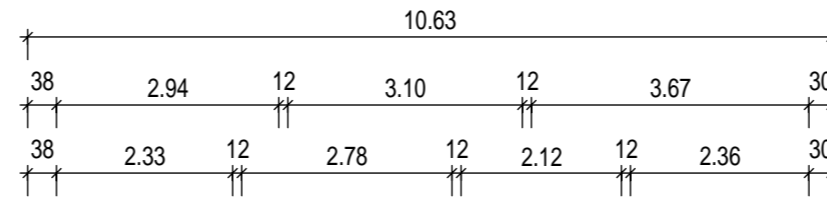

Flächenübersicht:

WE 03:

F=Rohbau: 47,68 m² F=Wodis: 46,81 m²

WE 04:






F=Rohbau: 41,38 m² F=Wodis: 41,38 m²



Hinweis: Die Ausstattung der Wohnung ist exemplarisch und dient zur Veranschaulichung Maße ohne Gewähr!



Maße und Grundriss ohne Gewähr auf Richtigkeit!

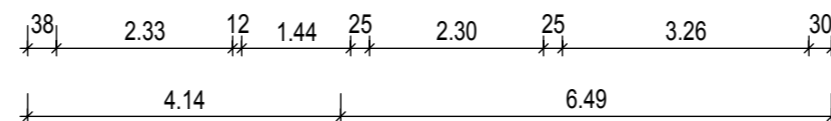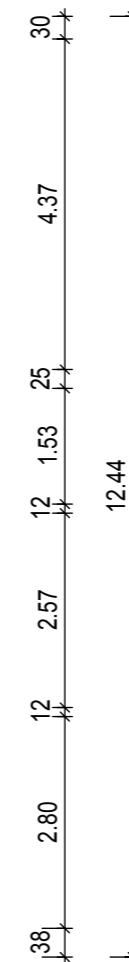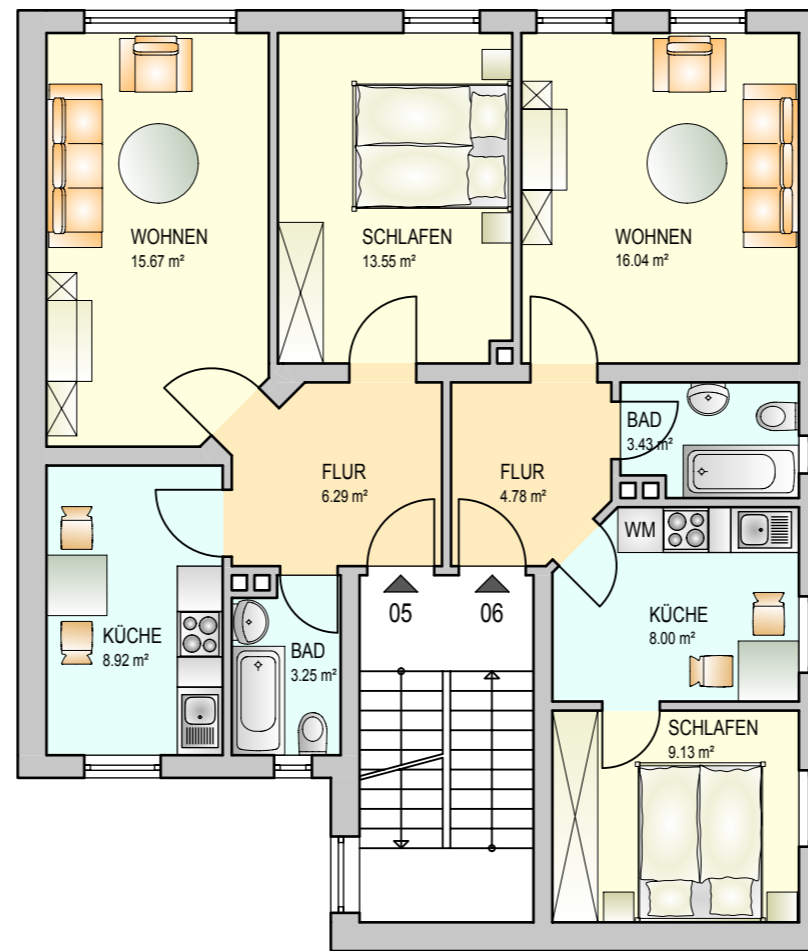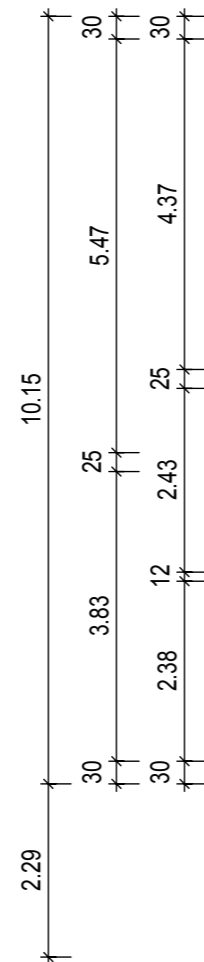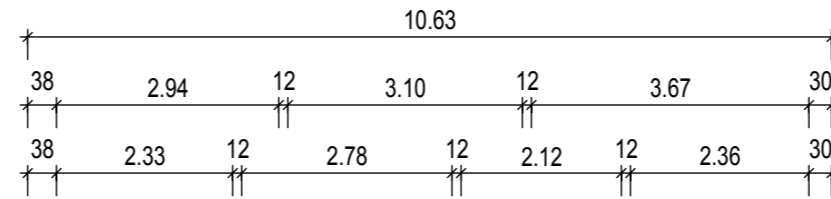


Flächenübersicht:

WE 05:

F=Rohbau: 47,68 m² F=Wodis: 46,81 m²

WE 06:






F=Rohbau: 41,38 m² F=Wodis: 41,38 m²

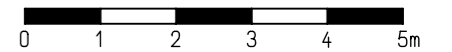

Hinweis: Die Ausstattung der Wohnung ist exemplarisch und dient zur Veranschaulichung Maße ohne Gewähr!




Maße und Grundriss ohne Gewähr auf Richtigkeit!

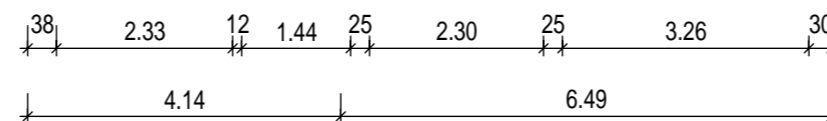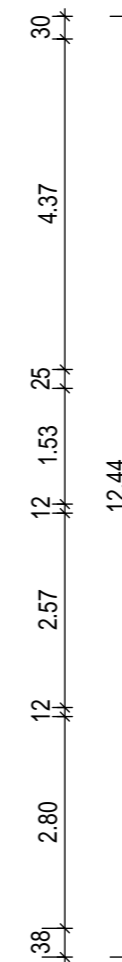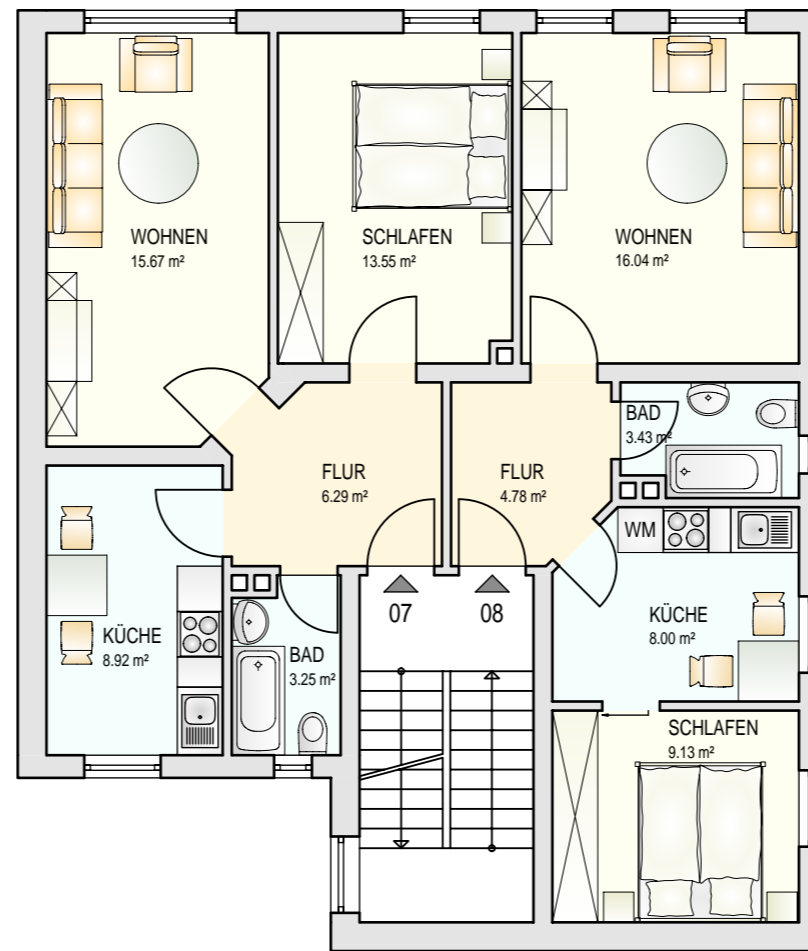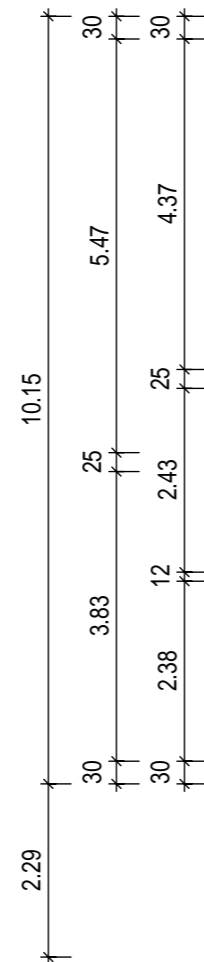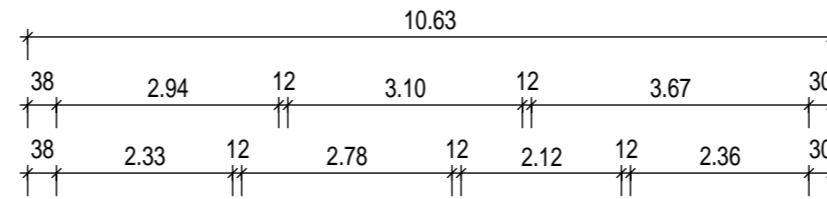

Flächenübersicht:

WE 07:






WE 08:

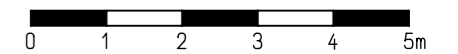

Hinweis: Die Ausstattung der Wohnung ist exemplarisch und dient zur Veranschaulichung Maße ohne Gewähr !



Maße und Grundriss ohne Gewähr auf Richtigkeit!

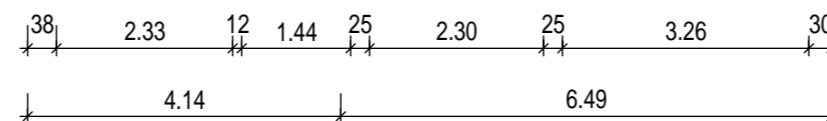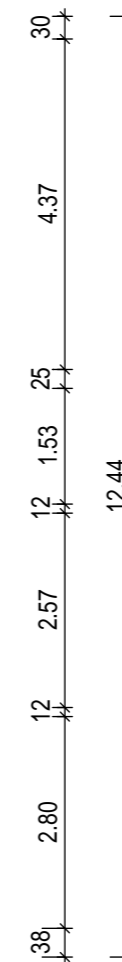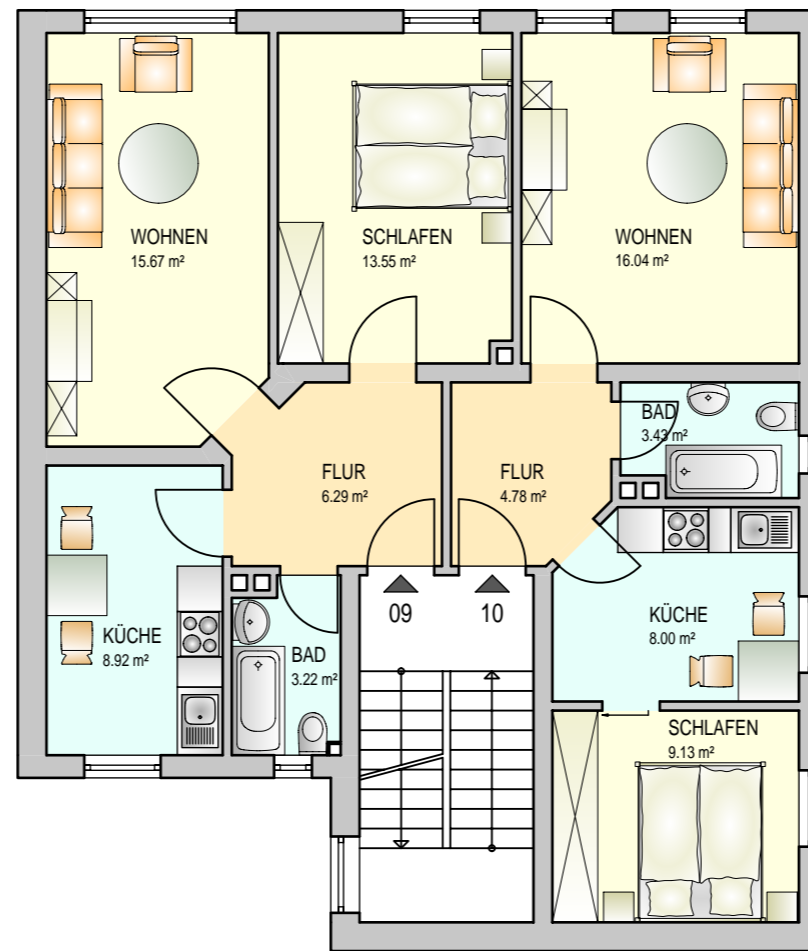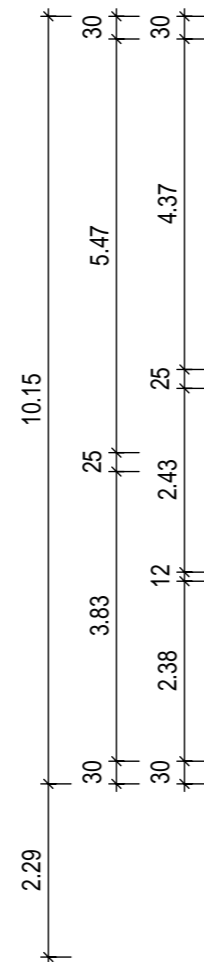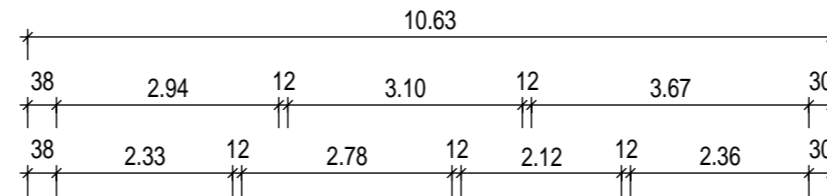


Flächenübersicht:

WE 09:

F=Rohbau: 47,65 m² F=Wodis: 46,81 m²

WE 10:


F=Rohbau: 41,38 m² F=Wodis: 41,38 m²

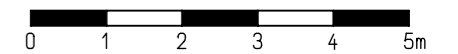

Hinweis: Die Ausstattung der Wohnung ist exemplarisch und dient zur Veranschaulichung Maße ohne Gewähr!




Maße und Grundriss ohne Gewähr auf Richtigkeit!

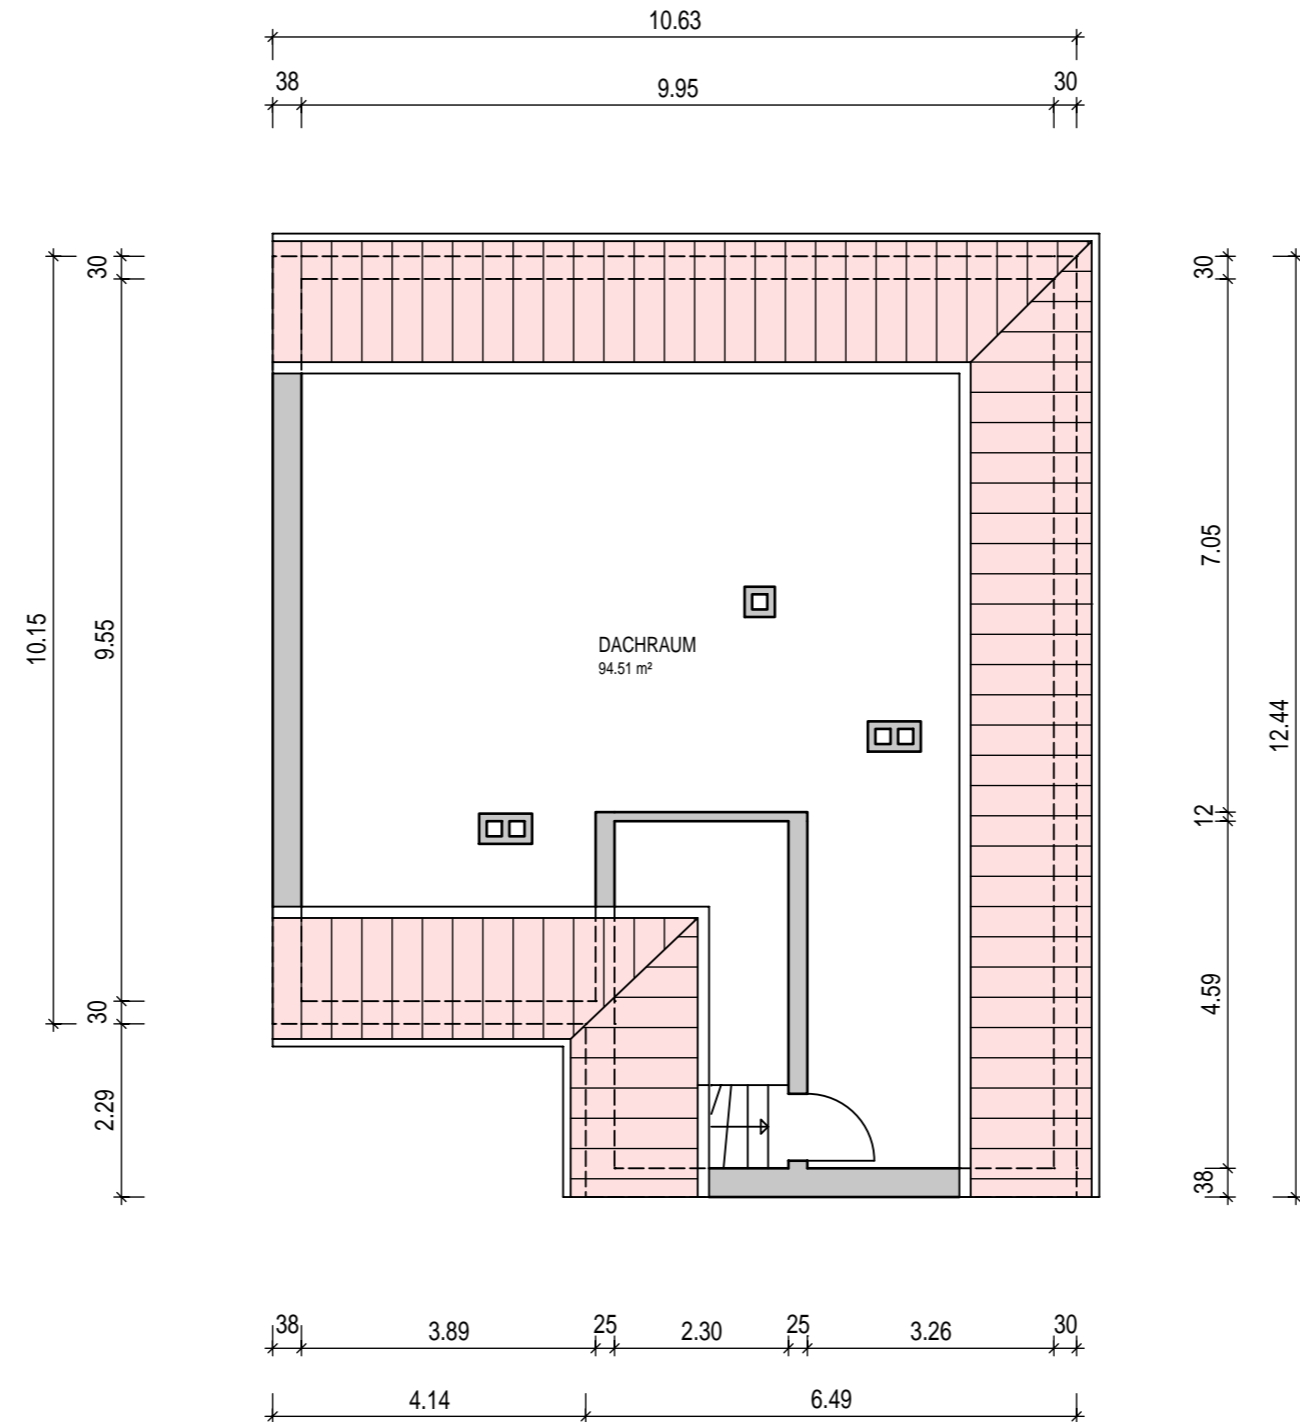

Hinweis: Die Ausstattung der Wohnung ist exemplarisch und dient zur Veranschaulichung Maße ohne Gewähr!




Maße und Grundriss ohne Gewähr auf Richtigkeit!

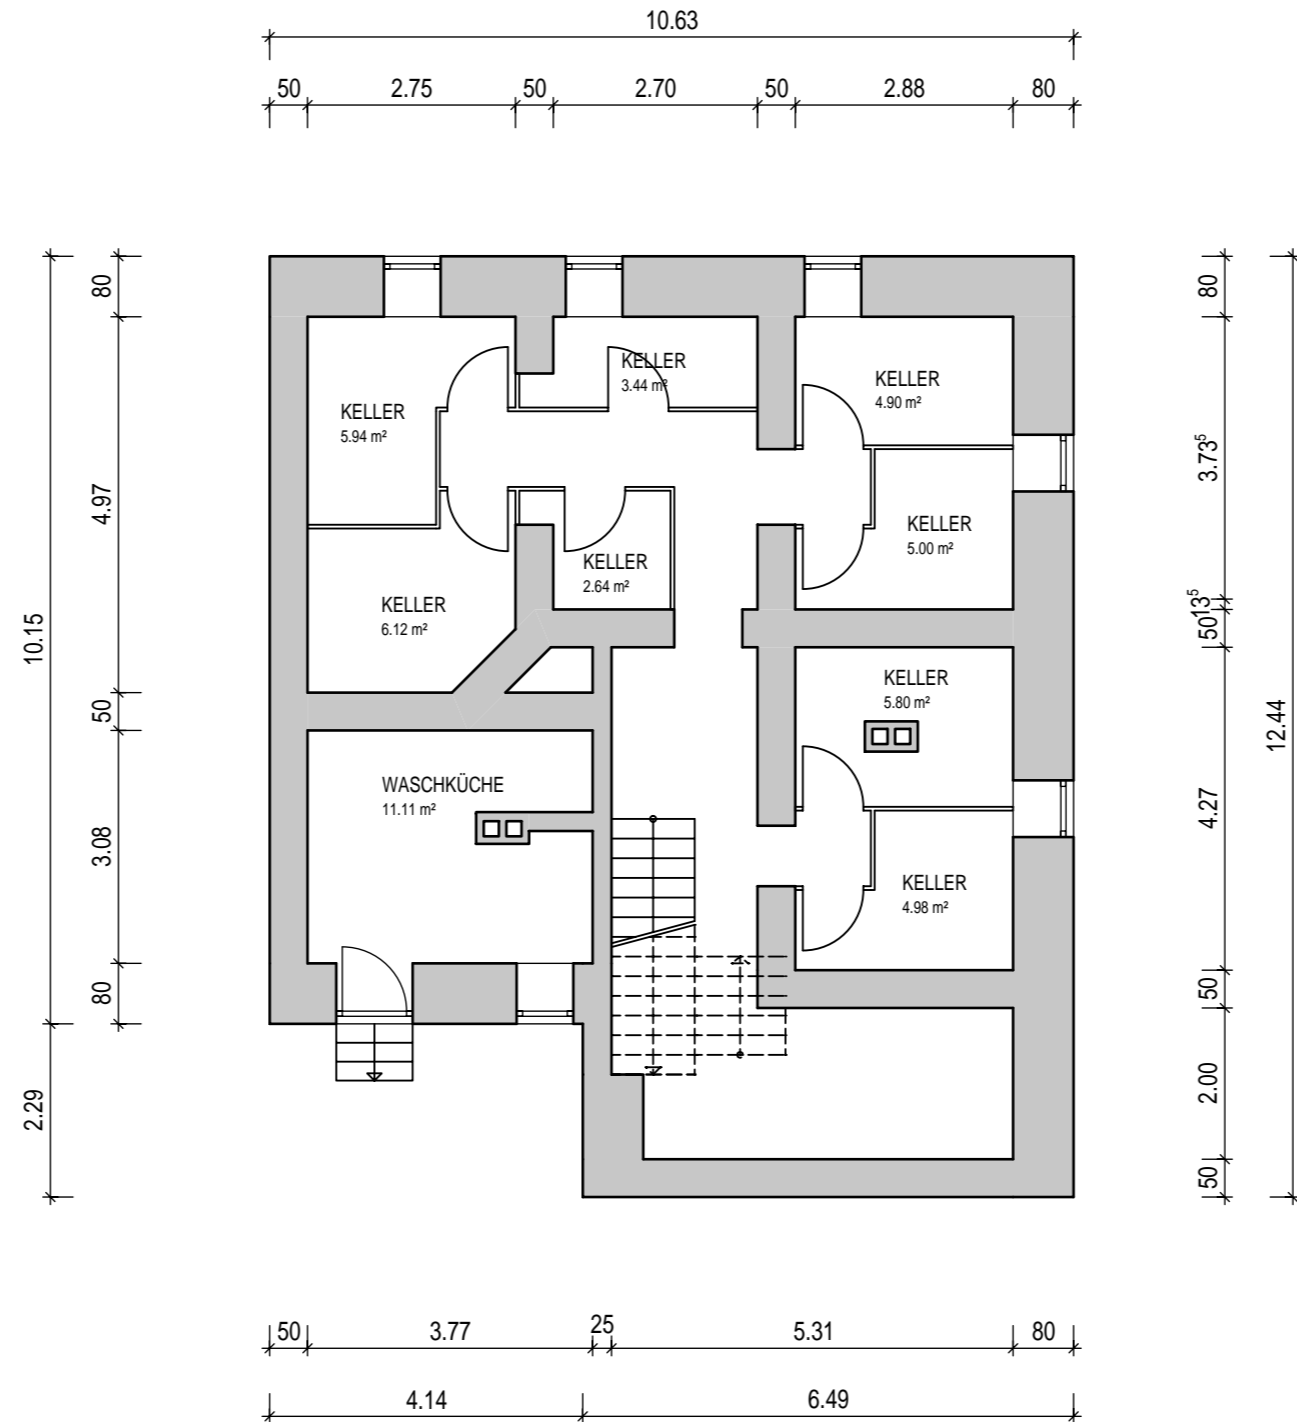


Hinweis: Die Ausstattung der Wohnung ist exemplarisch und dient zur Veranschaulichung Maße ohne Gewähr!


Maße und Grundriss ohne Gewähr auf Richtigkeit!

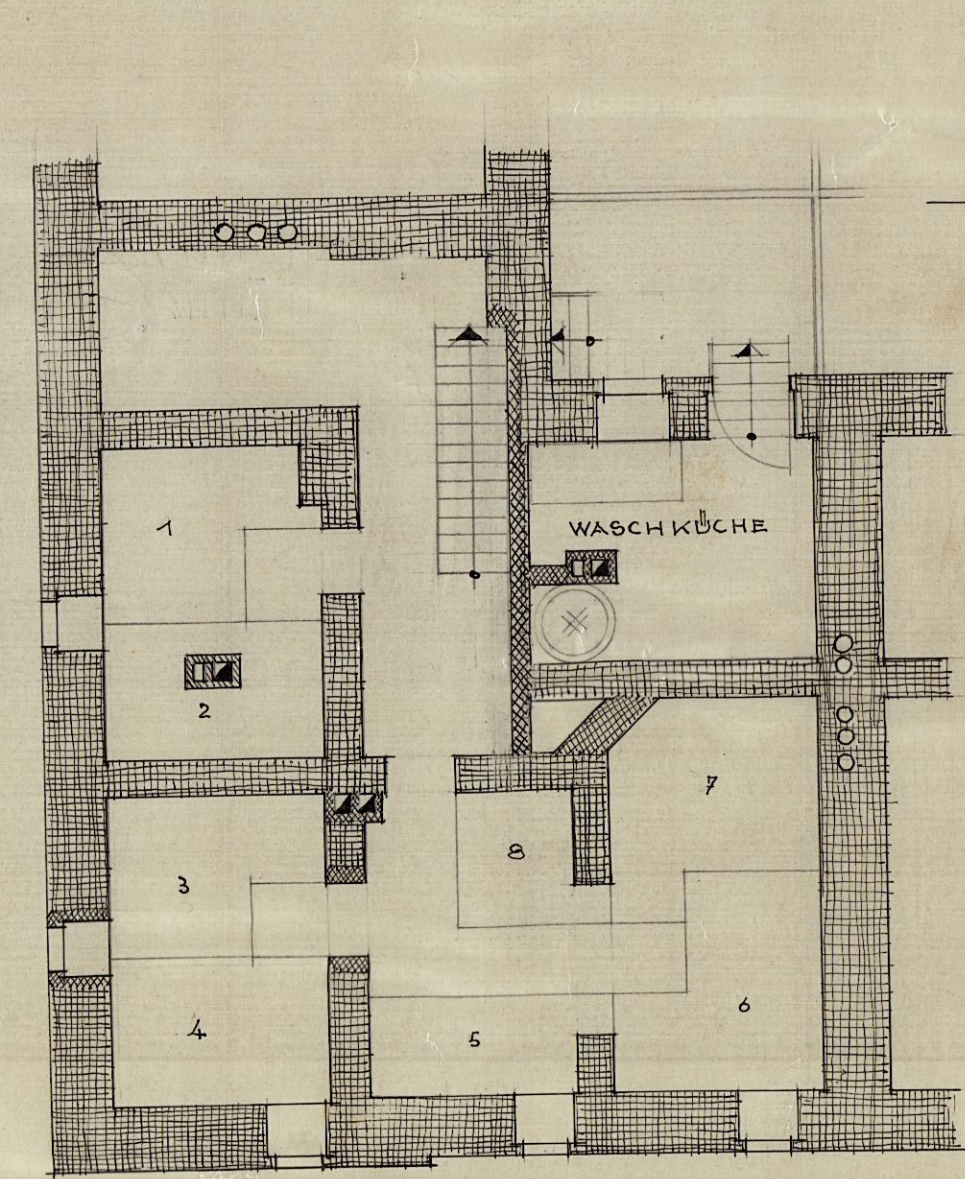


KELLER GESCHOSS

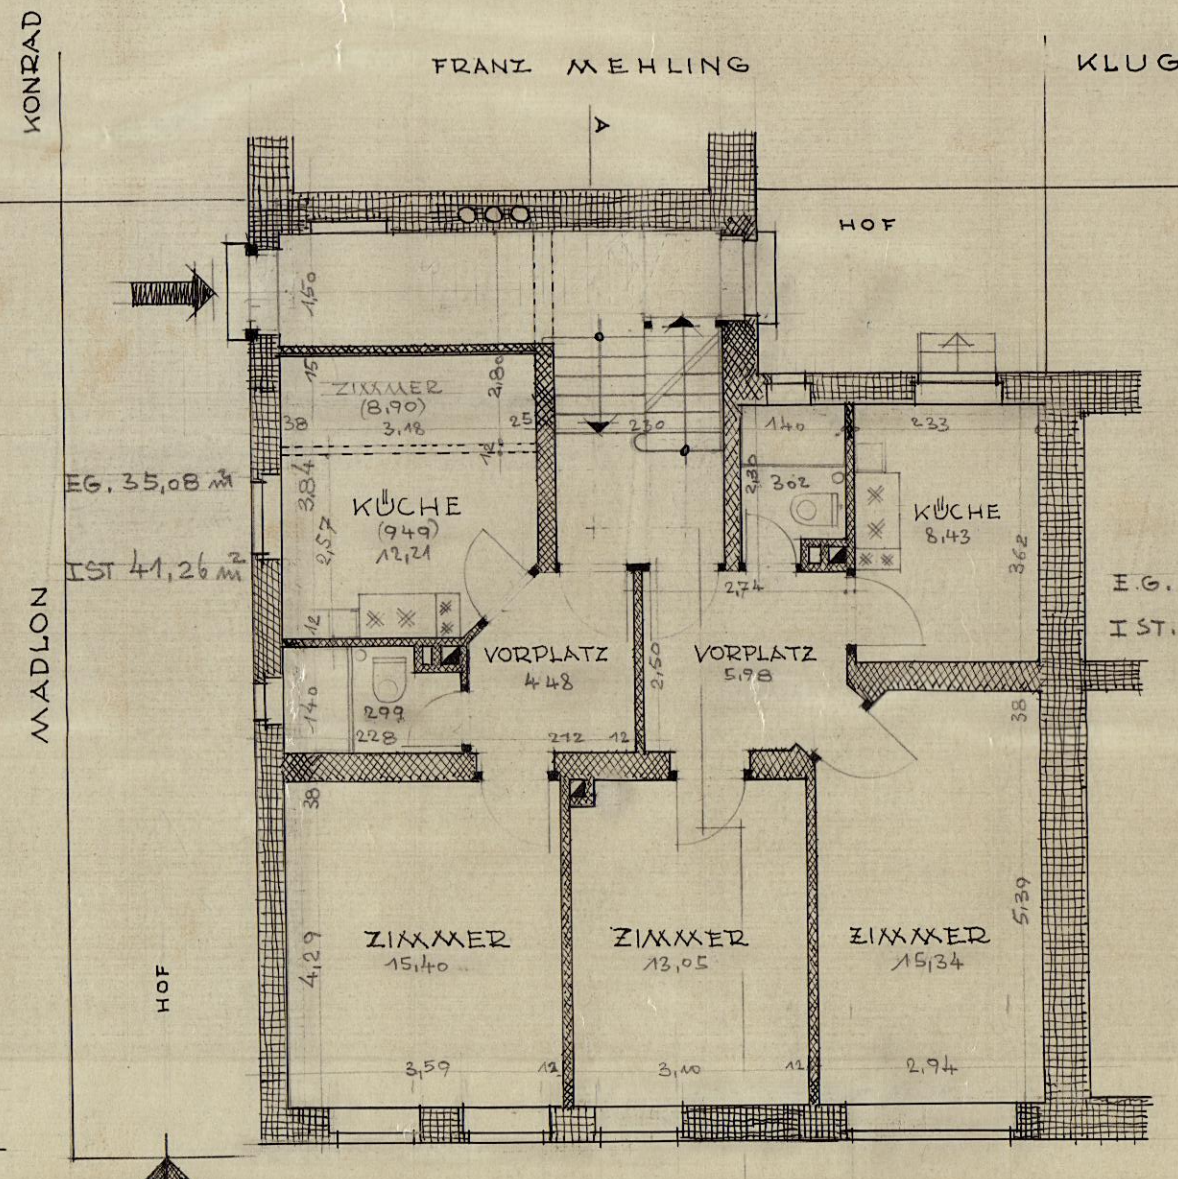


ERDGESCHOSS U. 1. OBERGESCHOSS

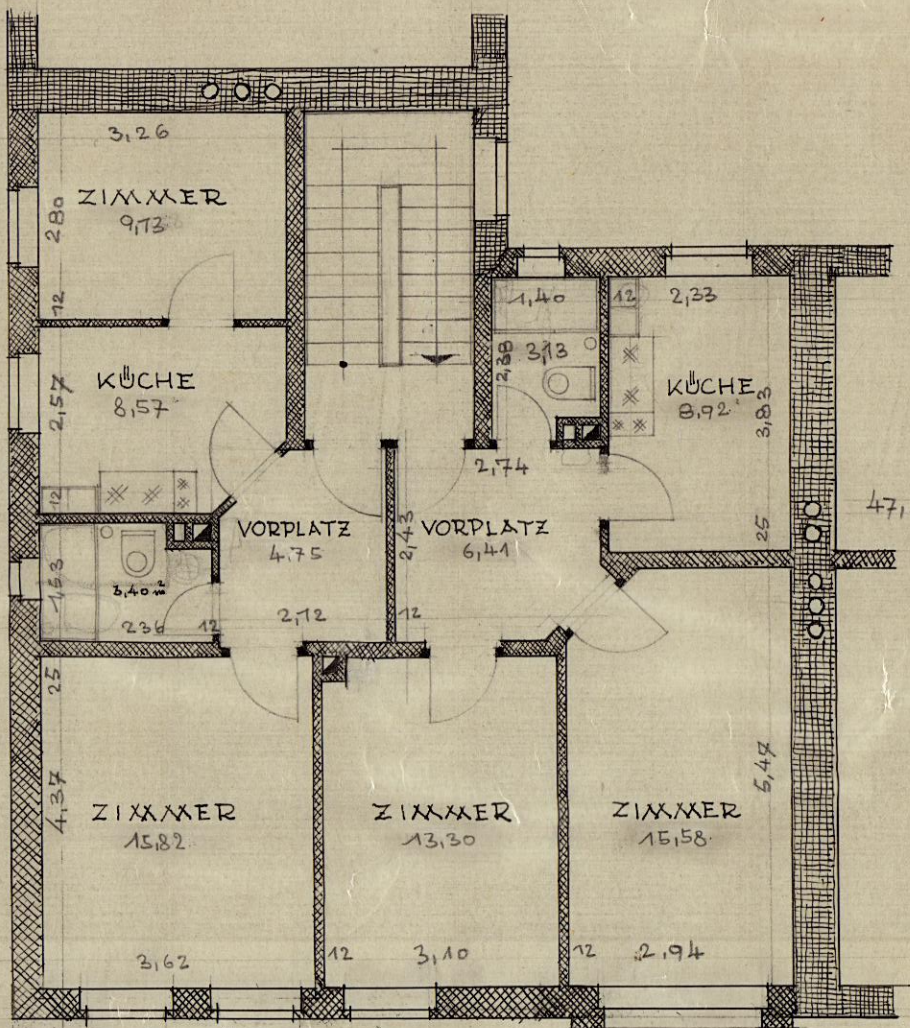

2. U. 4. OBERGESCHOSS

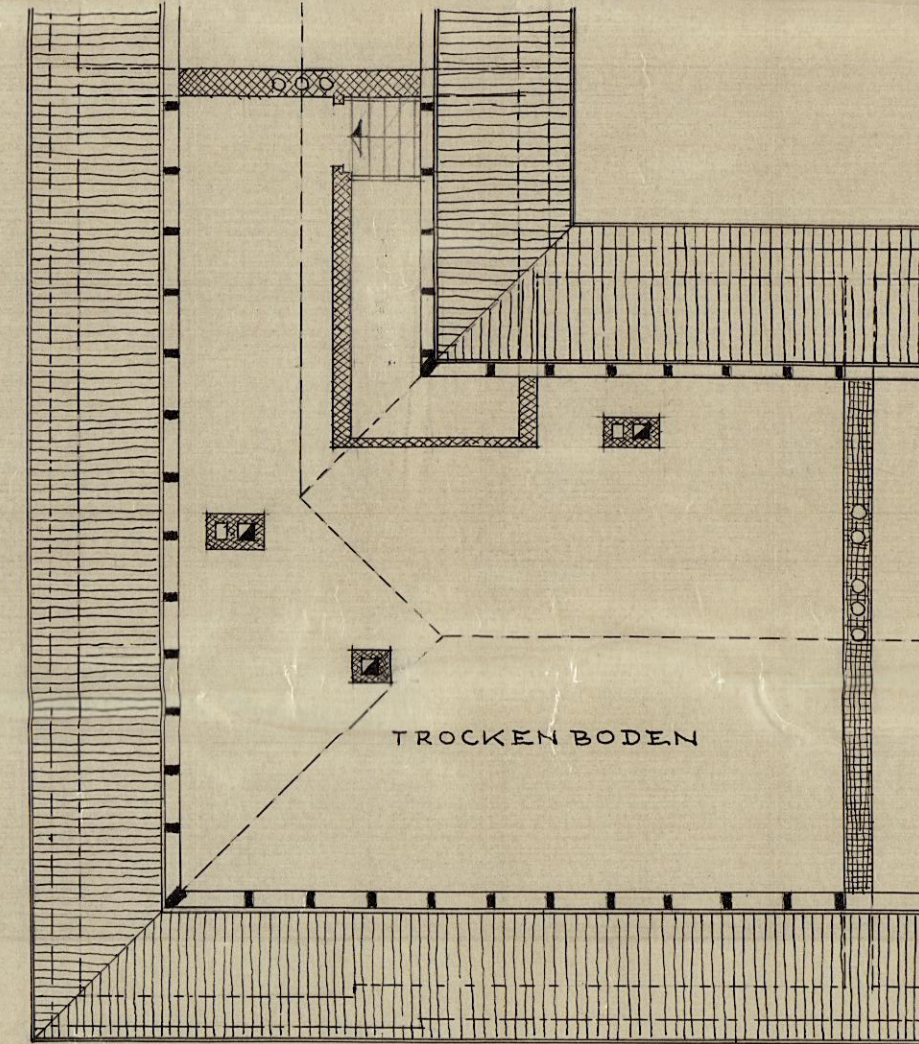

DACHGESCHOSS

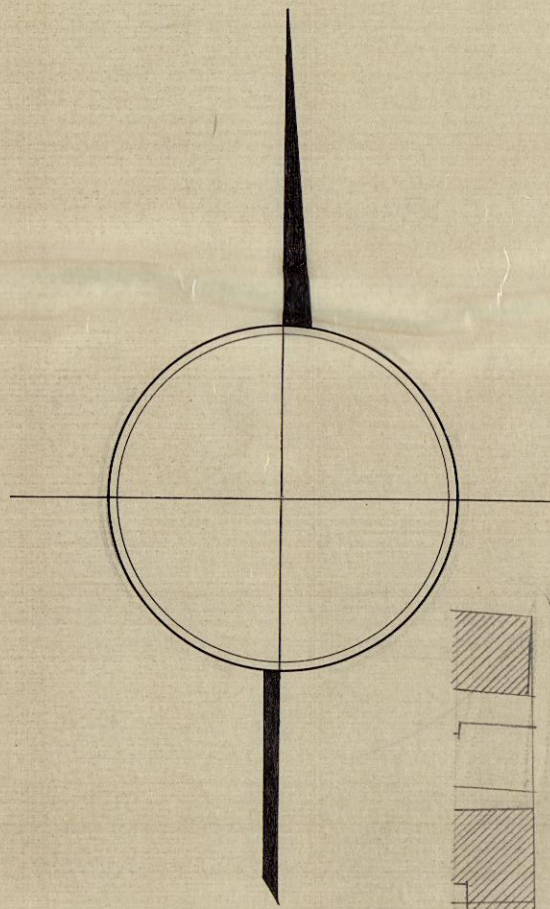

LAGEPLAN
M. 1:1000



BAUOBJEKT

WIEDERAUFBAU
WAGNERPLATZ NR 6
MASSSTAB 1:100

KELLER - ERD - 1,2 U. 3 OBER - U. DACH - GESCHOSS, LAGEPLAN 1:1000

DIE NACHBARN:


DER BAUHERR:

GEMEINNÜTZIGE BAUGESSELLSCHAFT
FÜR KLEINWOHNUNGEN G.M.B.H.


DER ARCHITEKT:

WÜRZBURG IM JANUAR 1952


Maße und Grundriss ohne Gewähr auf Richtigkeit!

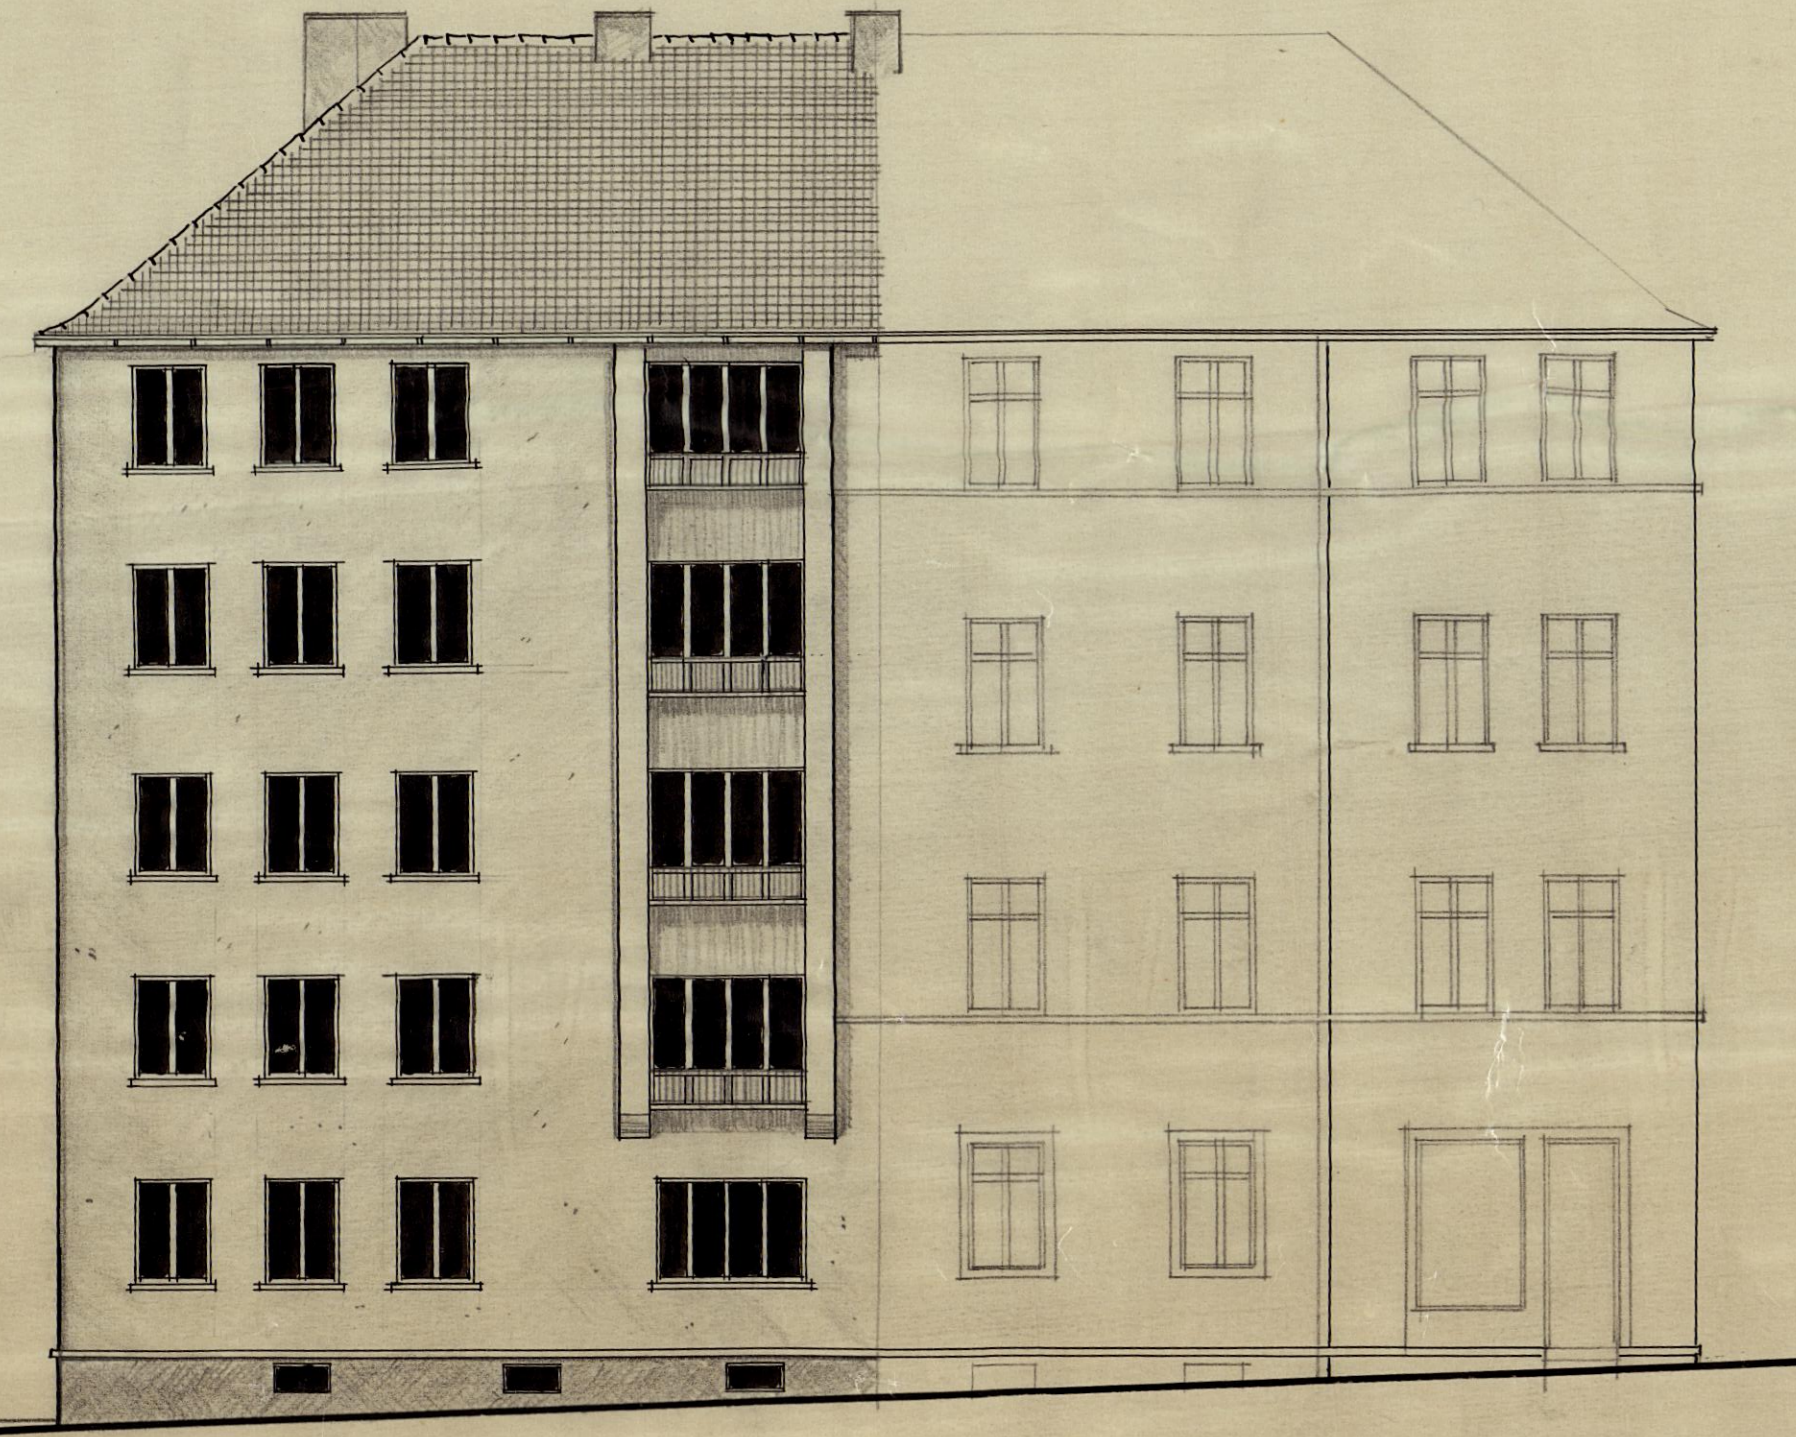


ANSICHT VOM WAGNERPLATZ

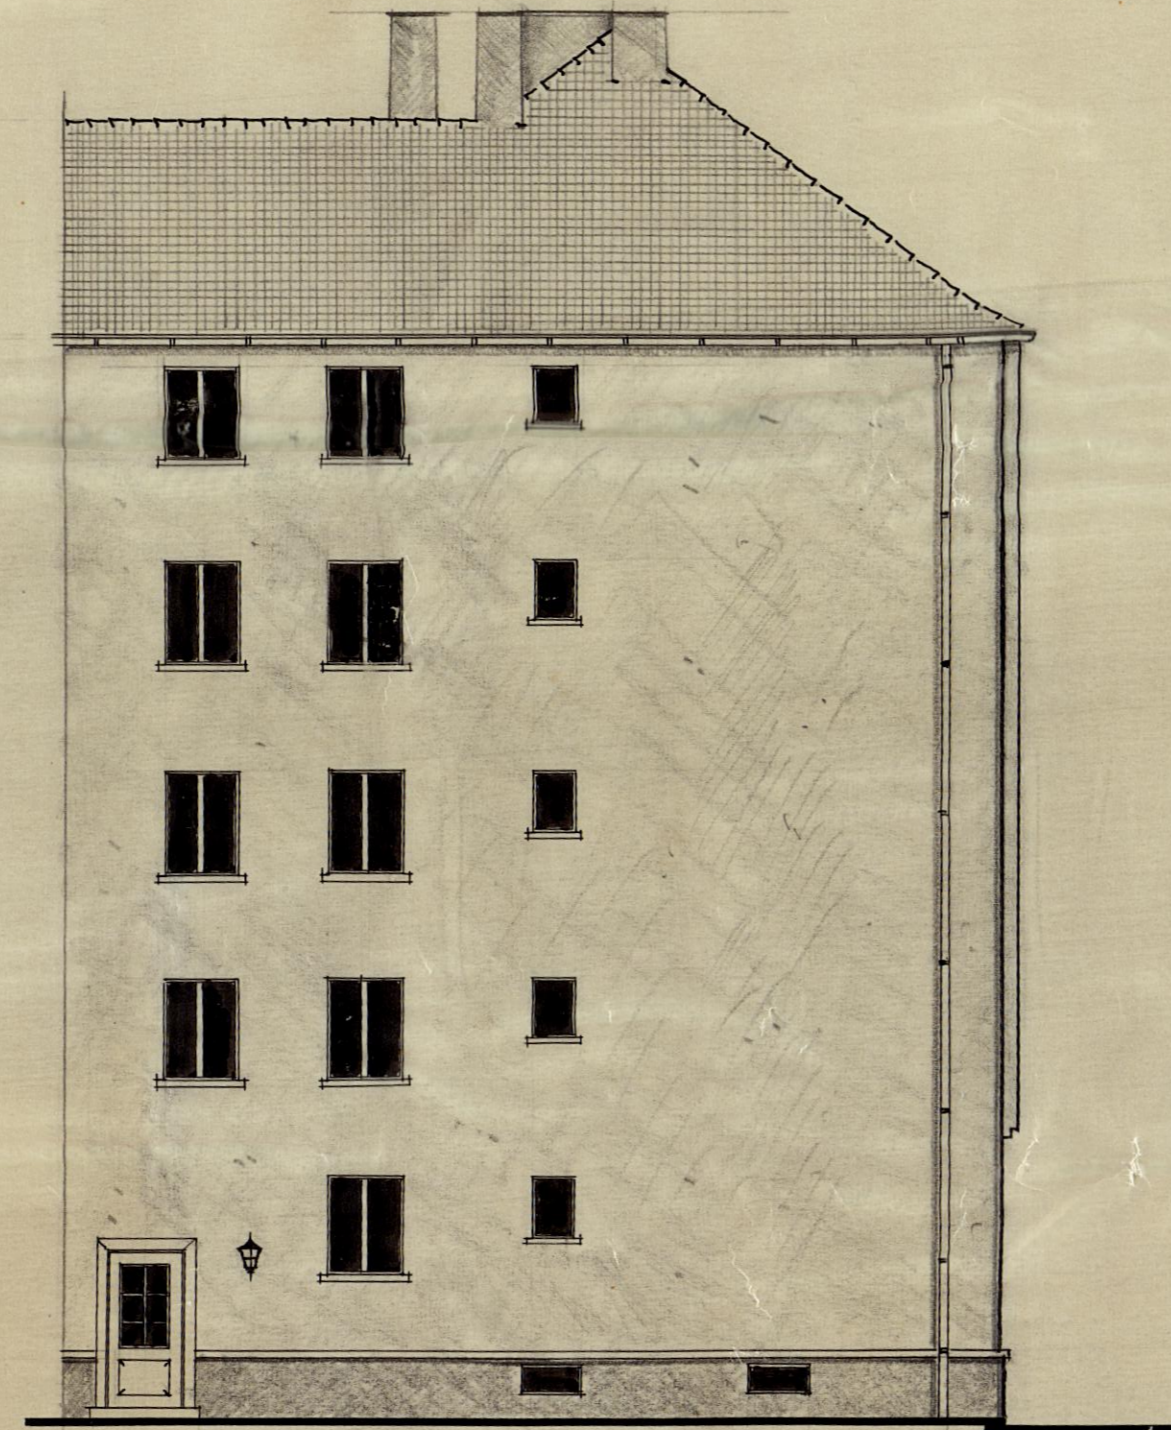

ANSICHT VOM HOF

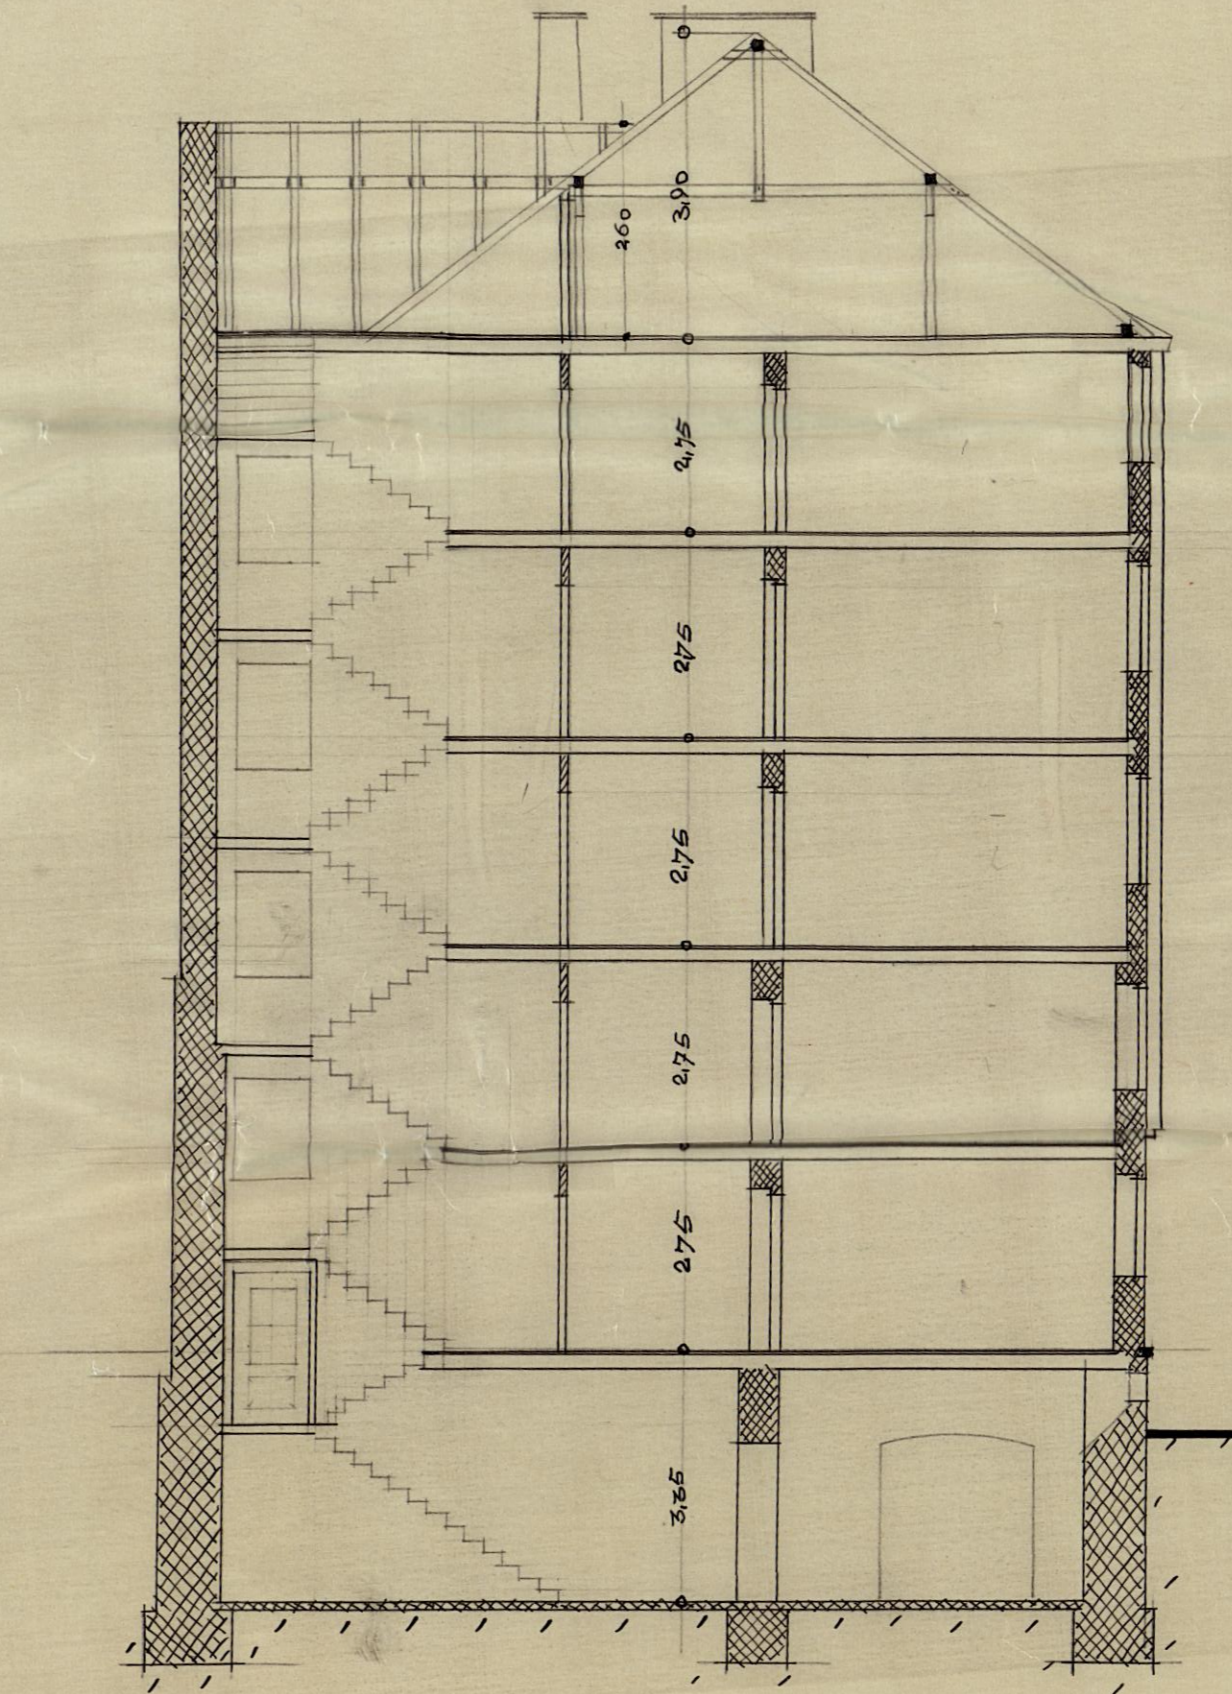

SCHNITT A - B

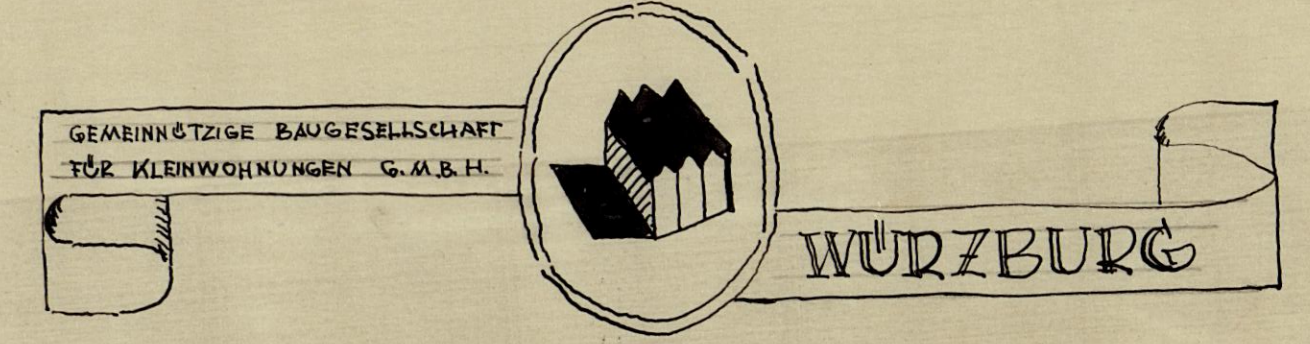

BAUOBJEKT

WIEDERAUFBAU
WAGNERPLATZ NR 6
MASSSTAB 1:100

ANSICHT VOM WAGNERPLATZ U. HOF. SCHNITT A - B

DIE NACHBAREN


DER BAUHERRE

DER ARCHITEKT


GEMEINNÜTZIGE BAUGESellschaft
FÜR KLEINWOHNUNGEN G.M.B.H.

WÜRZBURG IM JANUAR 1954


Maße und Grundriss ohne Gewähr auf Richtigkeit!

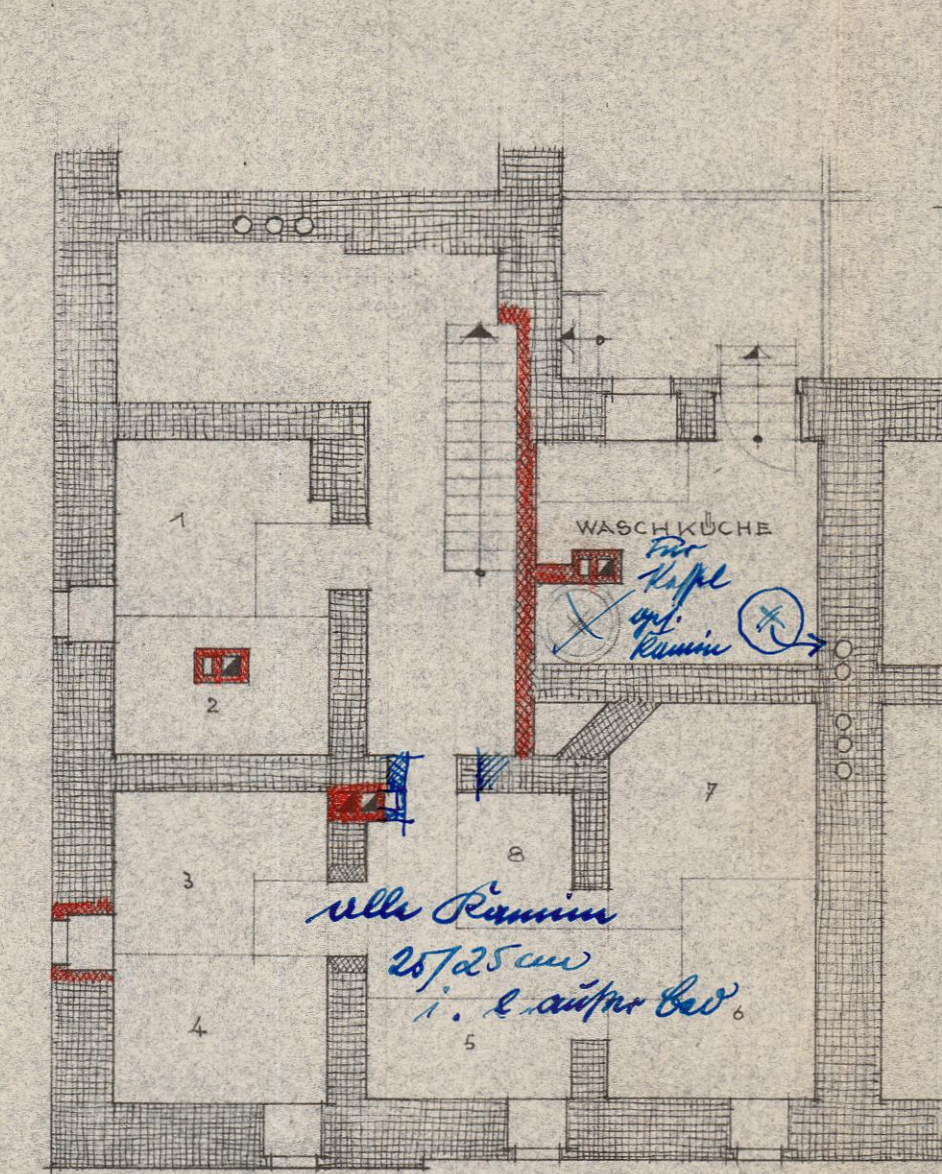


KELLERGESCHOSS

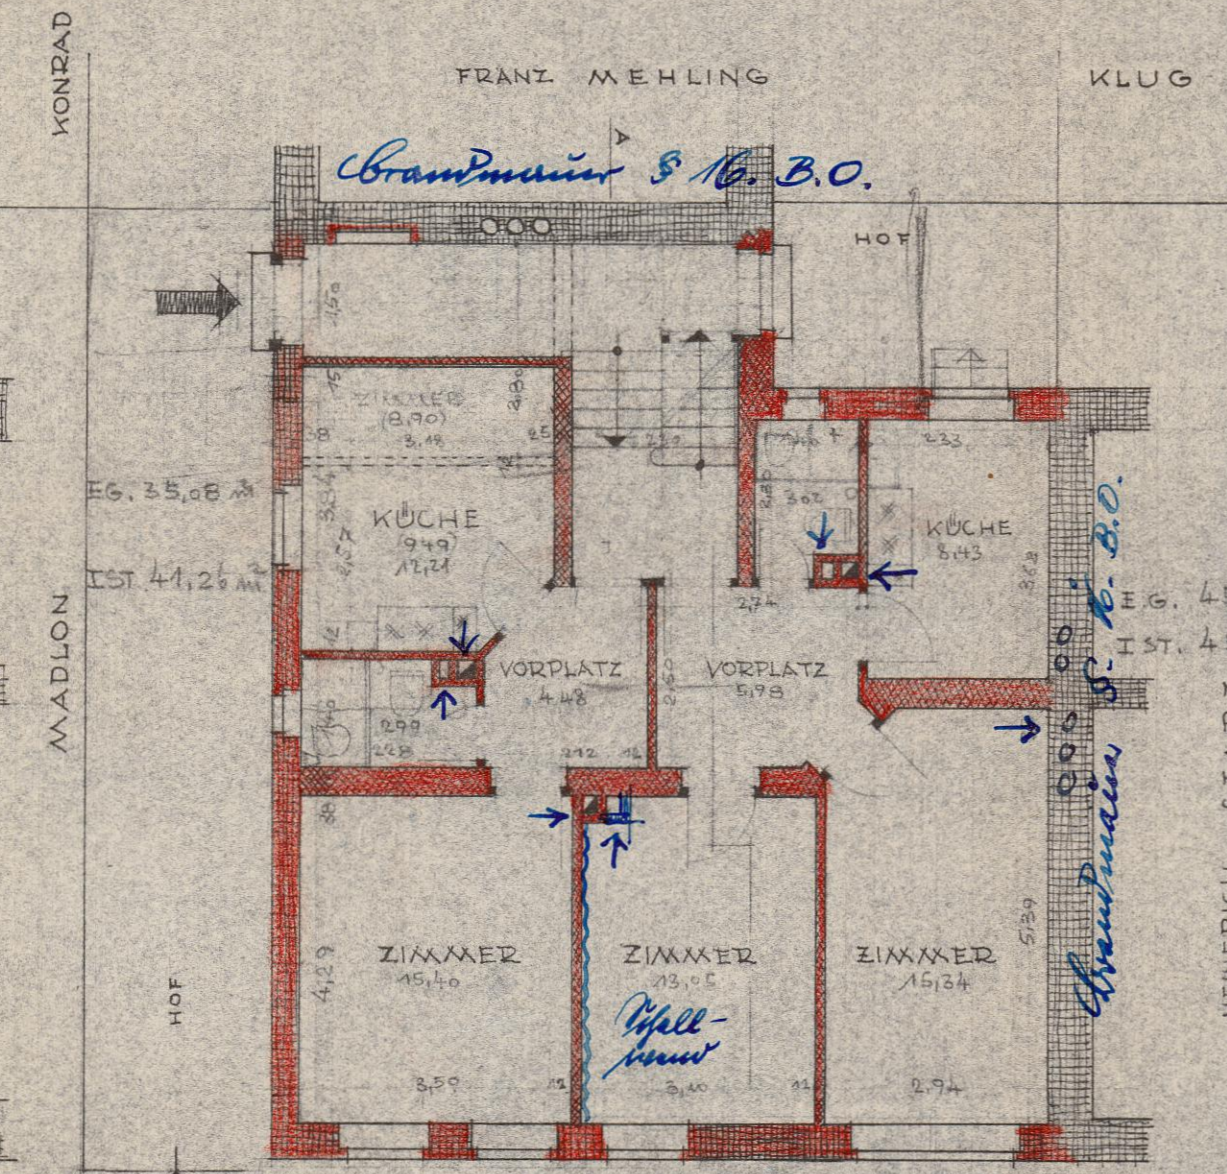

ERDGESCHOSS U. 1. OBERGESCHOSS

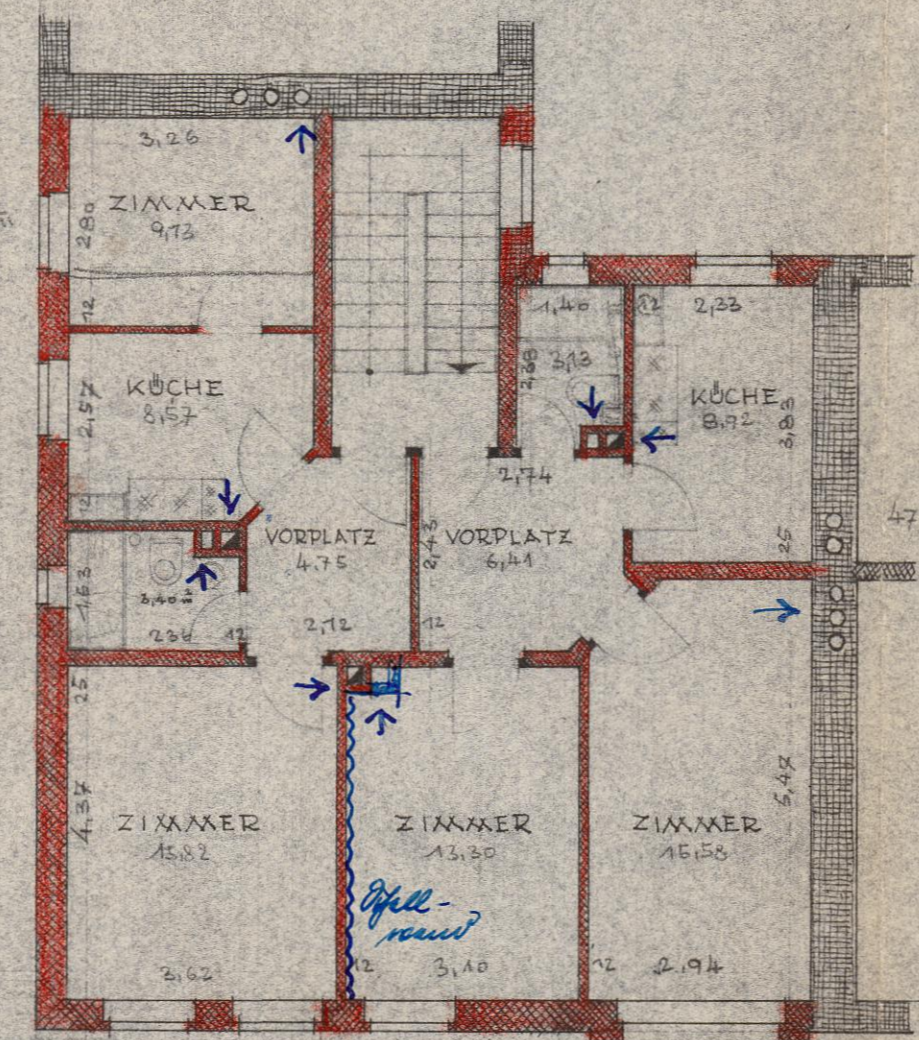


2. U. 4. OBERGESCHOSS

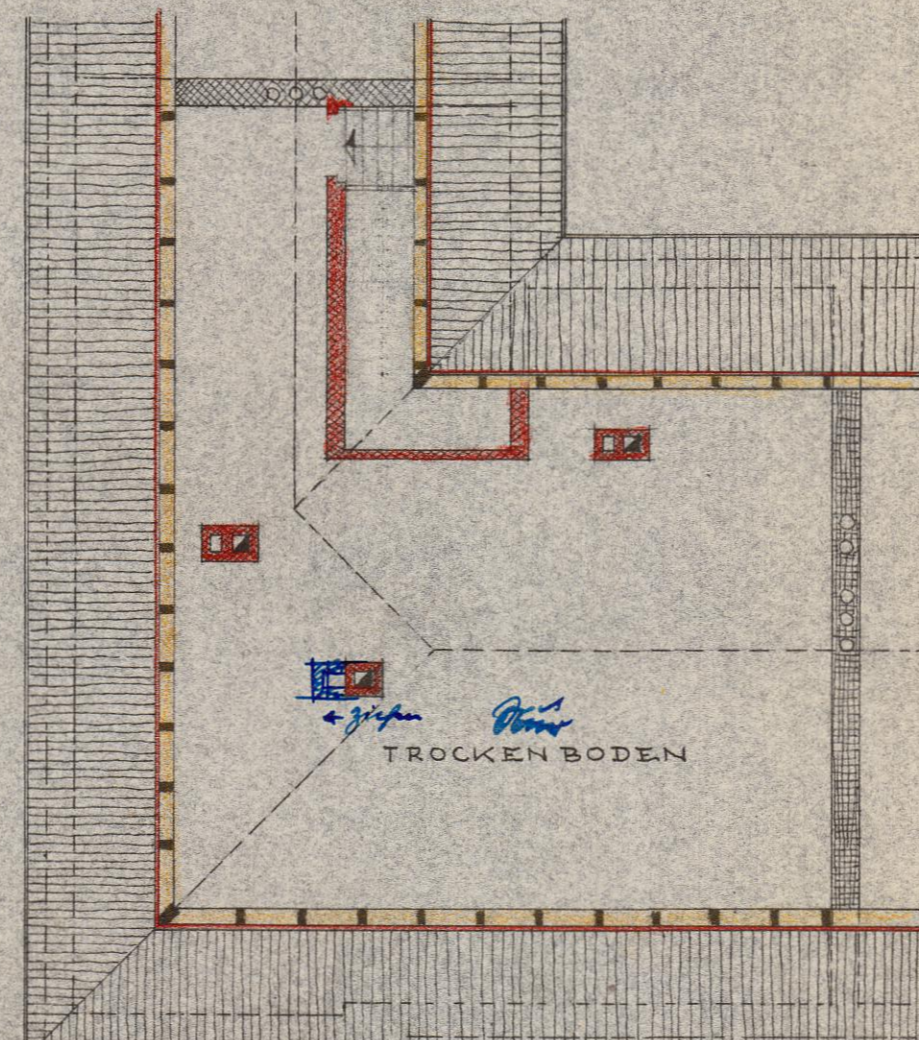

DACHGESCHOSS

ACHTUNG! In Räumen von 8-15 m² Inhalt, müssen bei Anbringung von Gaswasserheizern, Be- u. Entlüftungs-Öffnungen mit je 150 cm² freien Querschnitt vorgesehen werden.

LAGEPLAN M. 1:1000

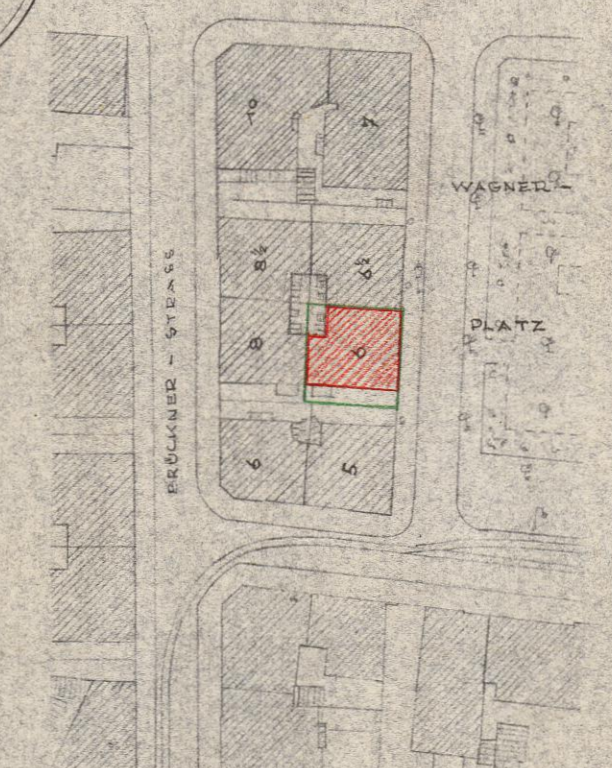

2 Fertigung 2963/54

GEMEINNÜTZIGE BAUGESellschaft FÜR KLEINWOHNUNGEN G.M.B.H.

WÜRZBURG

BAUOBJEKT

WIEDERAUFBAU
WAGNERPLATZ NR 6
M A S S T A B 1:100

KELLER- ERD- 1. U. 3. OBER- U. DACH- GESCHOSS. LAGEPLAN 1:1000

DIE NACHBARN: *Prof Madlun, Hans Fack, Franz Mehlning*

DER BAUHERR: GEMEINNÜTZIGE BAUGESellschaft FÜR KLEINWOHNUNGEN G.M.B.H.

DER ARCHITEKT: *MM*

GEPRÜFT U. GENEHMIGT

Beschluss vom *24.5.54*


Nr. *2963/54*

BAUAUFSICHTSAMT

Jank


WÜRZBURG IM JANUAR 1954

Maße und Grundriss ohne Gewähr auf Richtigkeit!

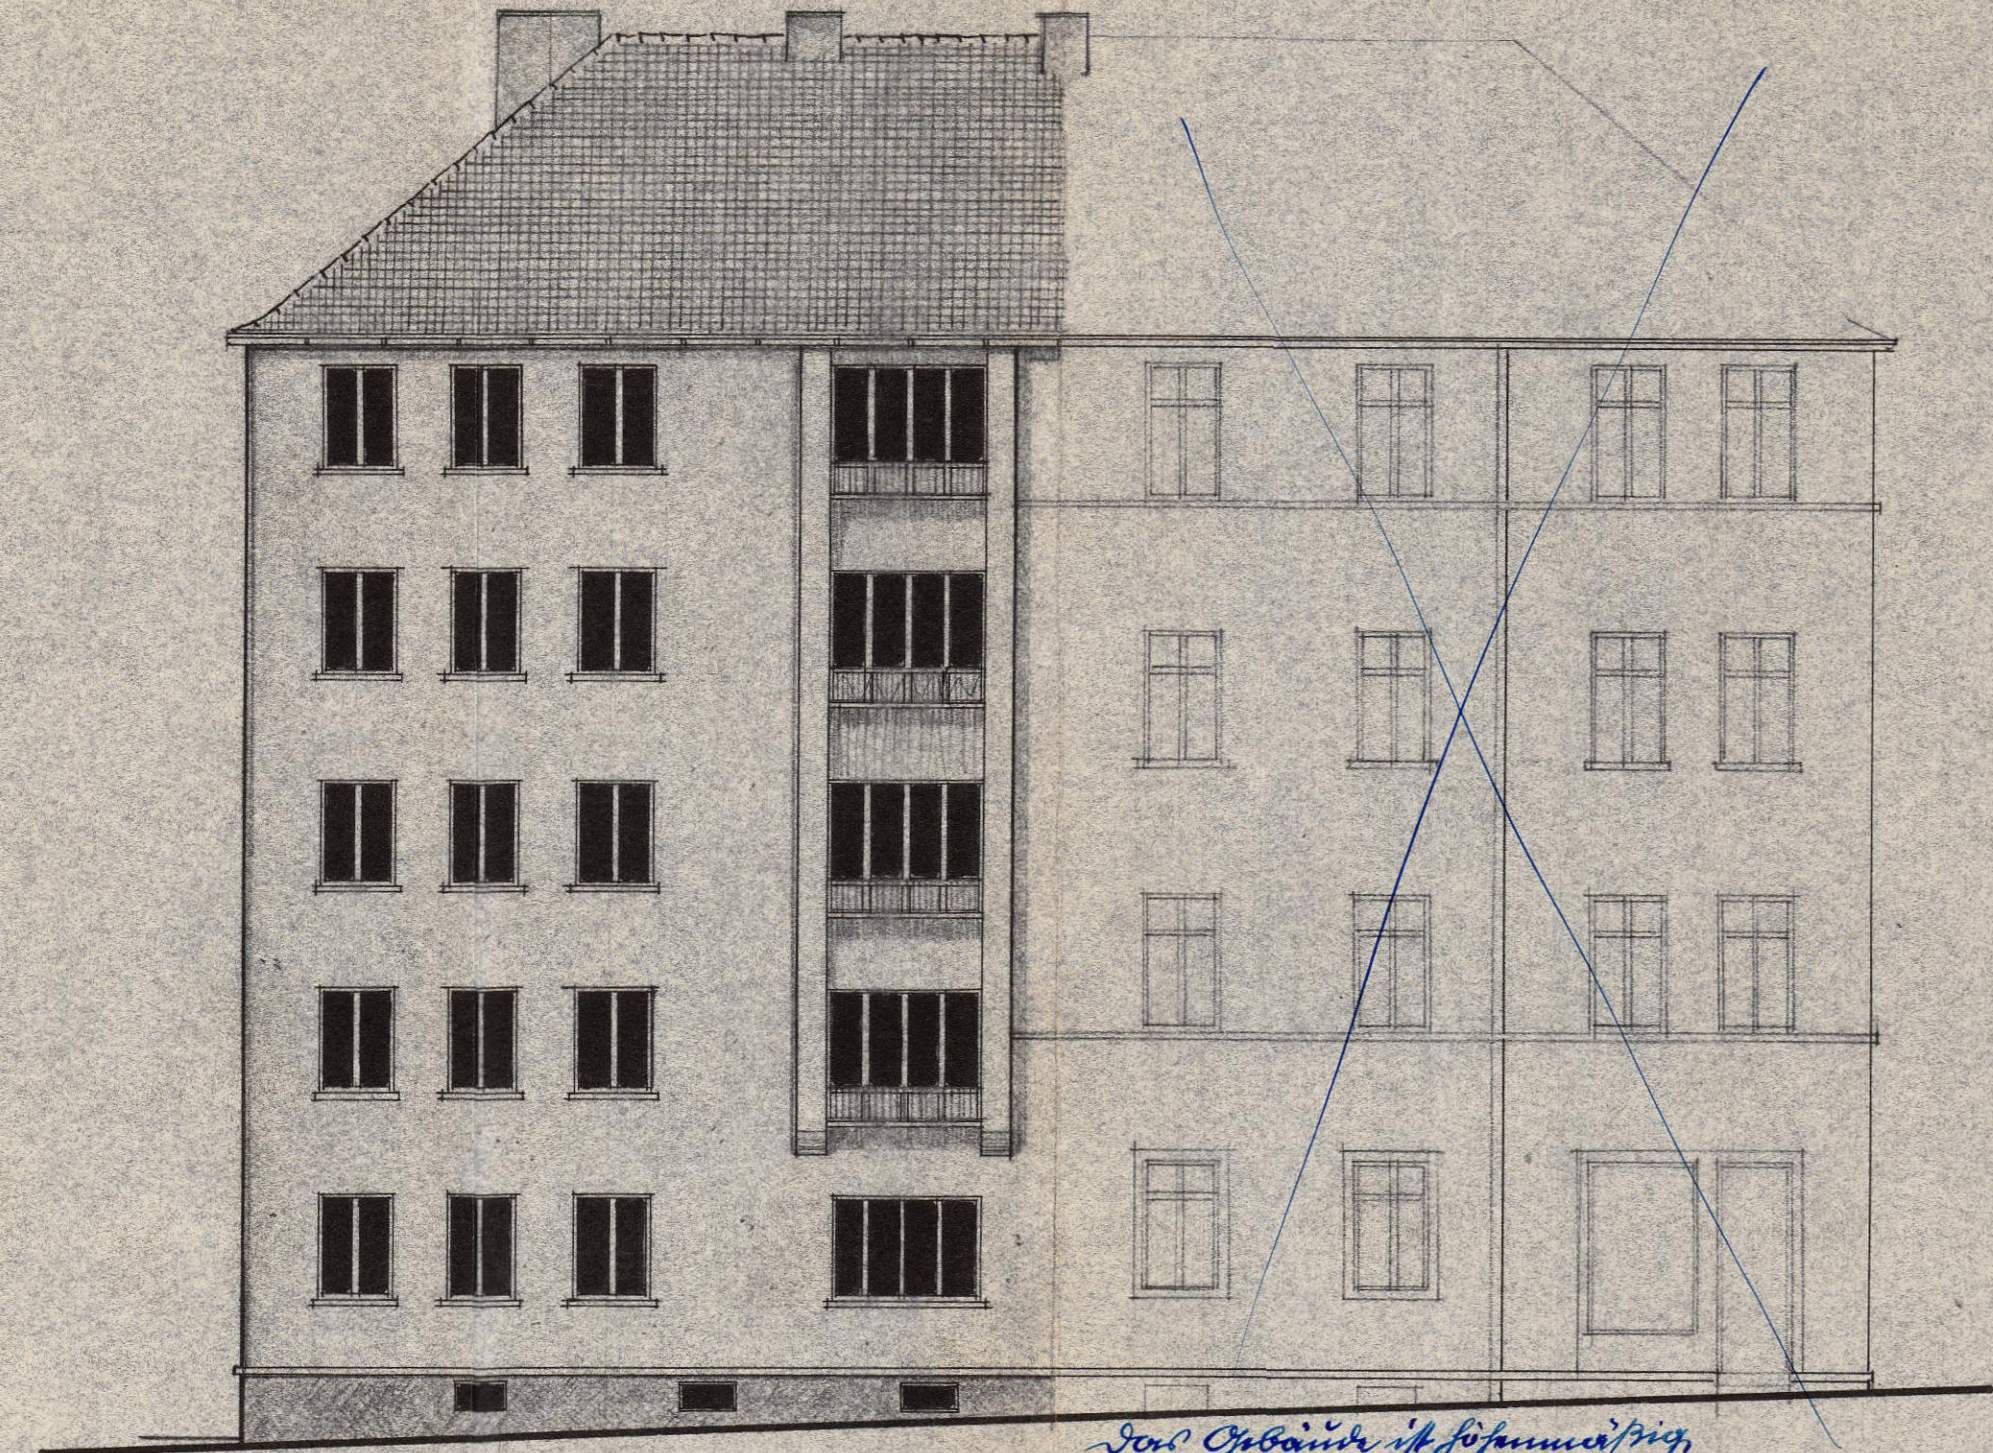


*Das Gebände ist fassadenförmig
u. s. f. Höhe nur Hauptgesch. keine
Abstrichung mit Abgrenzung nur
Kassabgebäude aufgeführt!*


ANSICHT VOM WAGNERPLATZ

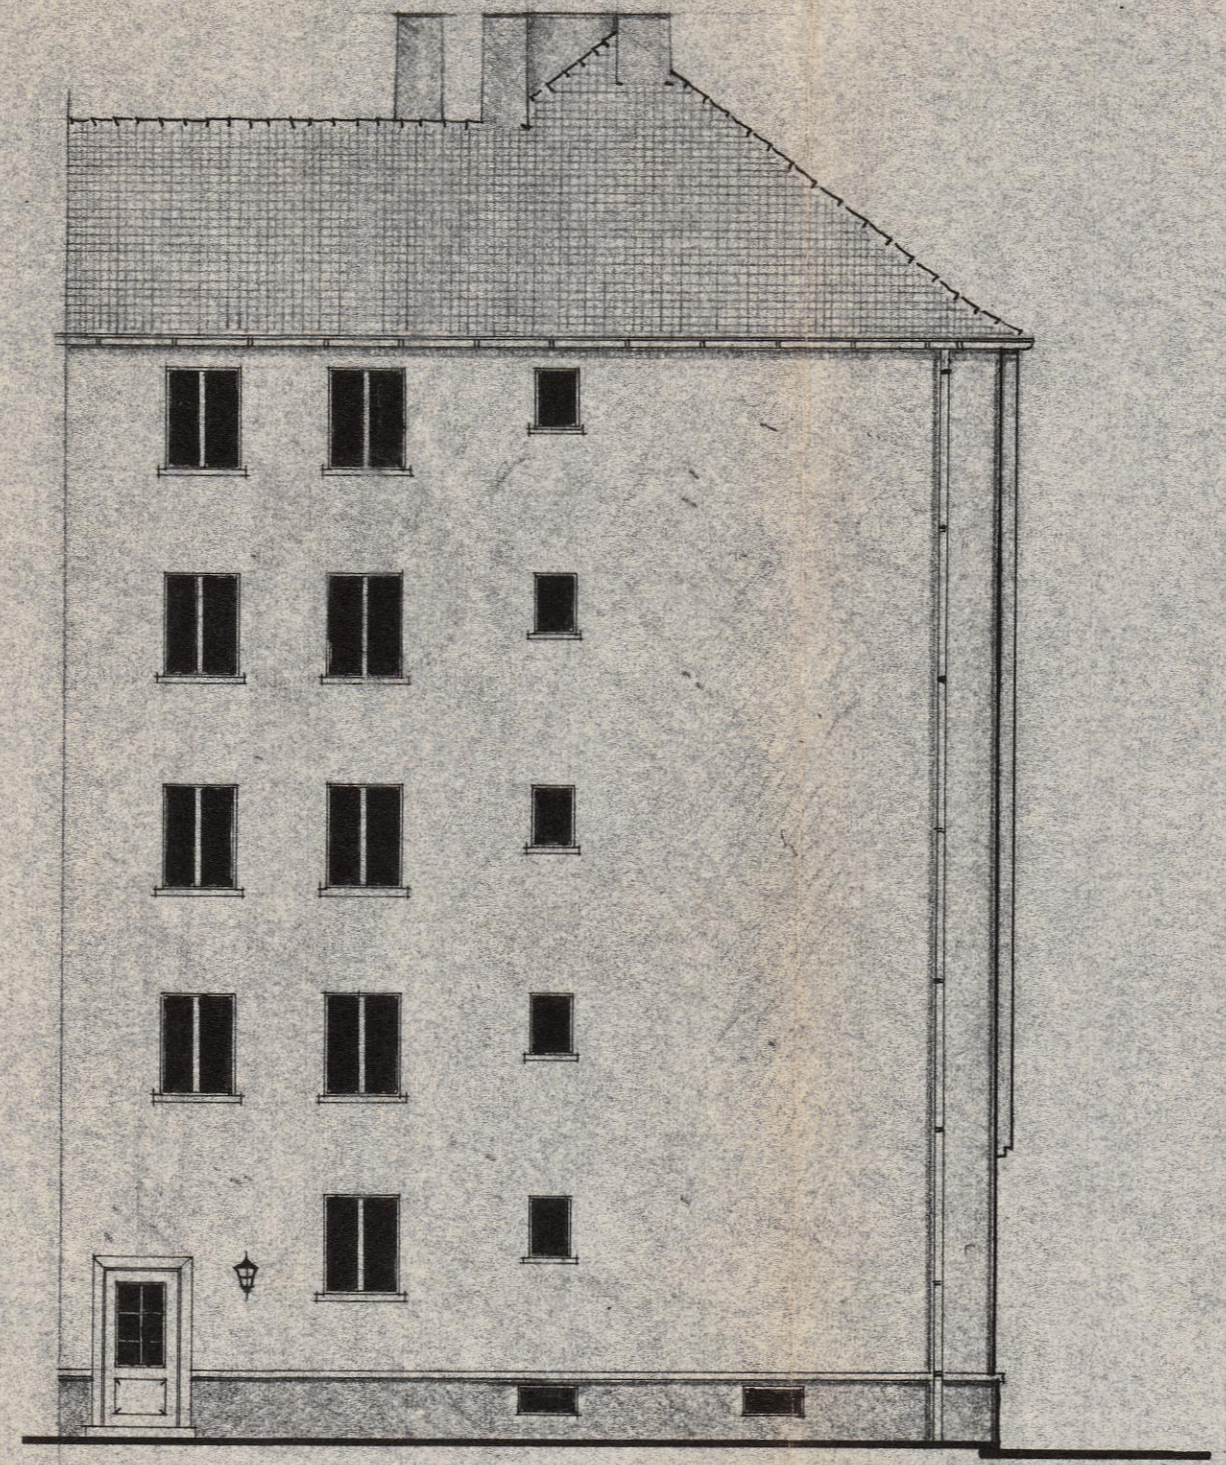

ANSICHT VOM HOF

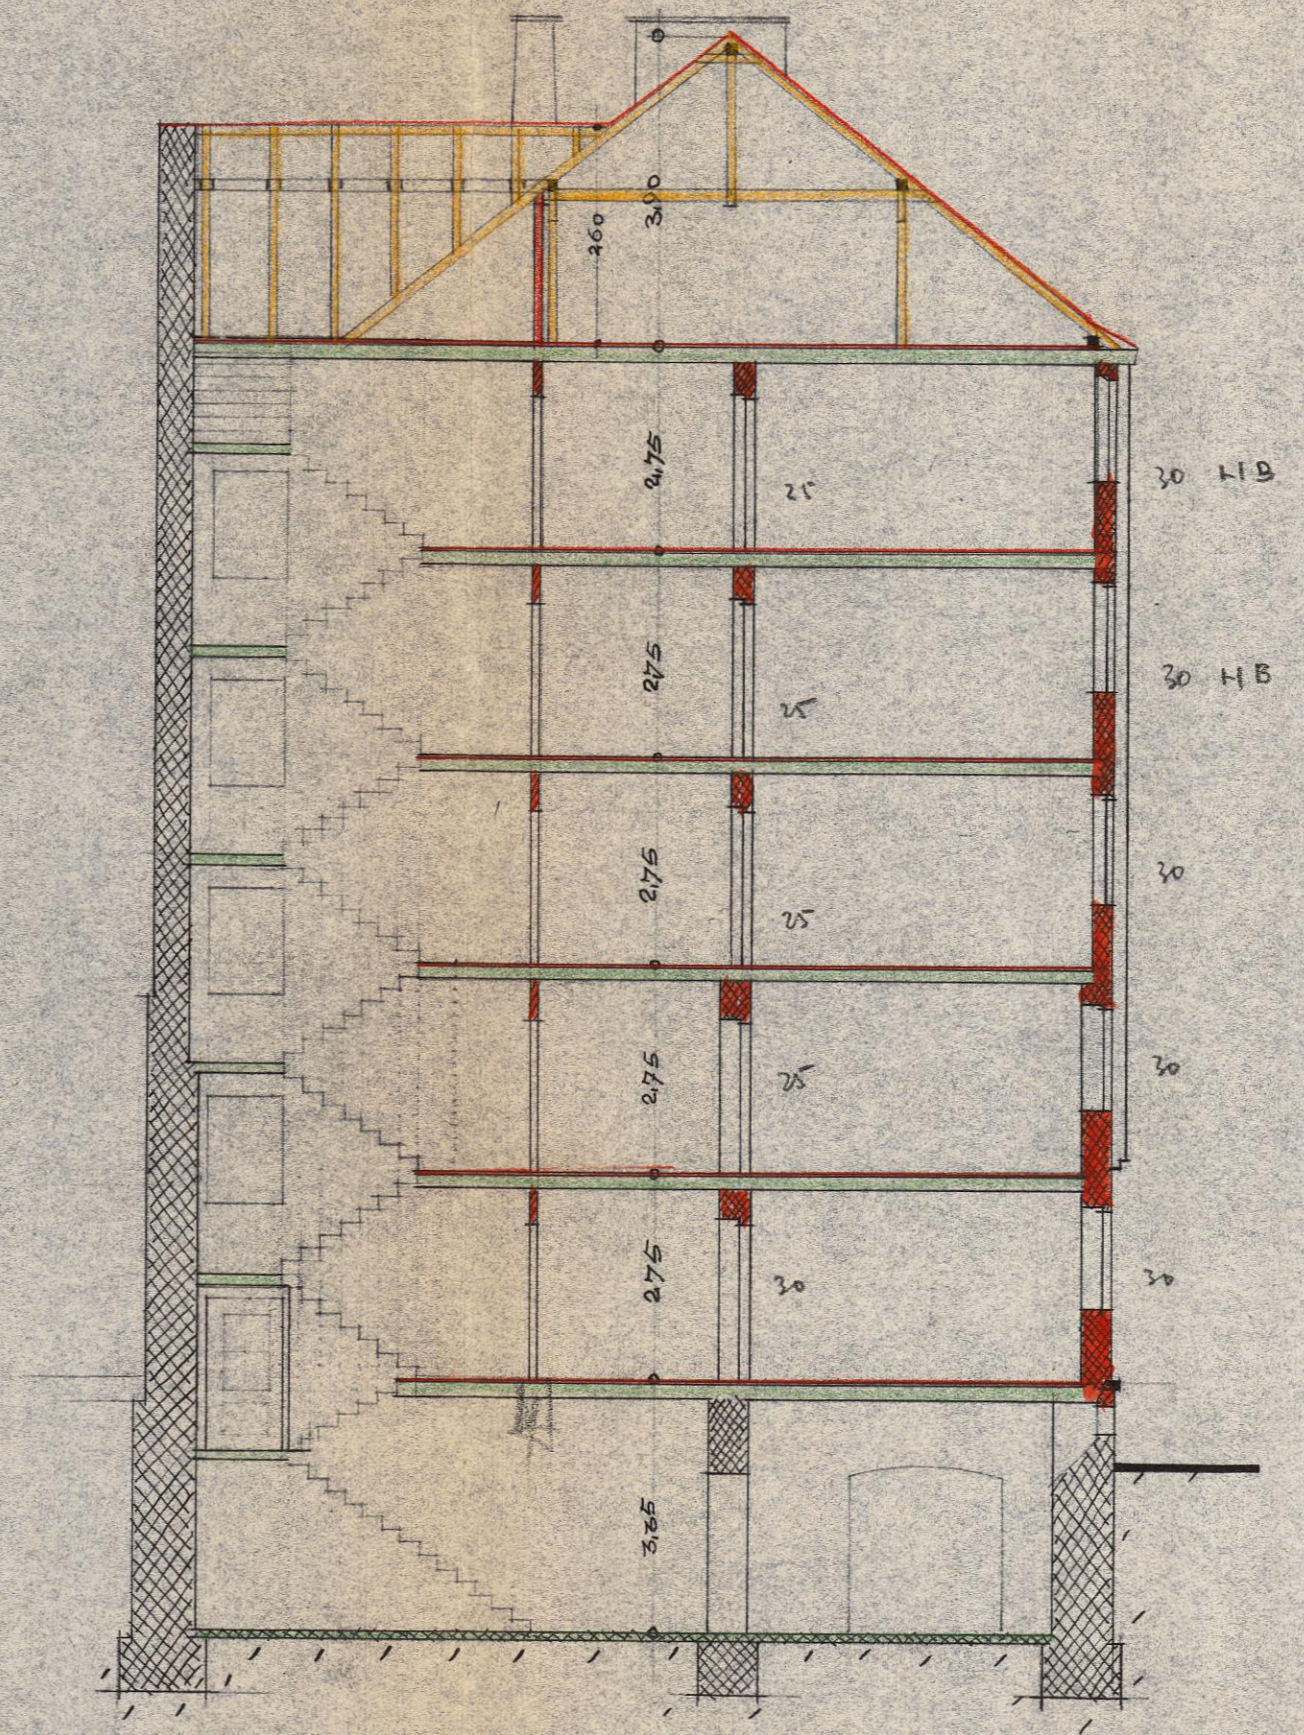

SCHNITT A - B

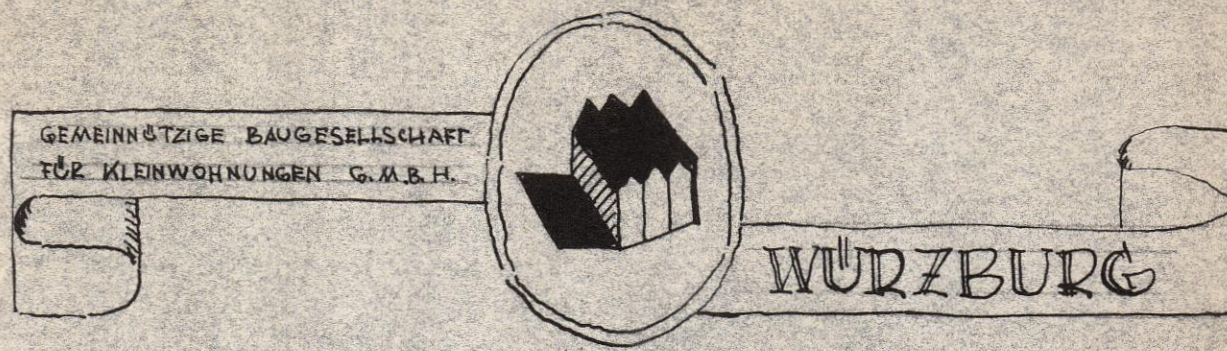

BAUOBJEKT
WIEDERAUFBAU
WAGNERPLATZ NR 6
MASSSTAB 1:100

ANSICHT VOM WAGNERPLATZ U. HOF. SCHNITT A - B
DIE NACHBAREN: *Herrn Madler, Herrs Koch, f. Lang, Franz Mehlings*
DER BAUHERRE: GEMEINNÜTZIGE BAUGESSELLSCHAFT FÜR KLEINWOHNUNGEN G.M.B.H.
DER ARCHITEKT: *[Signature]*

**GEPRÜFT
U. GENEHMIGT**
Beschluss vom *21. 5. 54*
Nr. *2963/54*
BAUAUFSICHTSAMT

WÜRZBURG IM JANUAR 1954